




„Klonowa dolina”

BUDYNEK MIESZKALNY WIELORODZINNY
Piotrków Trybunalski ul. Wierzejska 21

RZUT PARTERU
skala 1:100

klatka schodowa NR 2
miejsca parkingowe 25-48

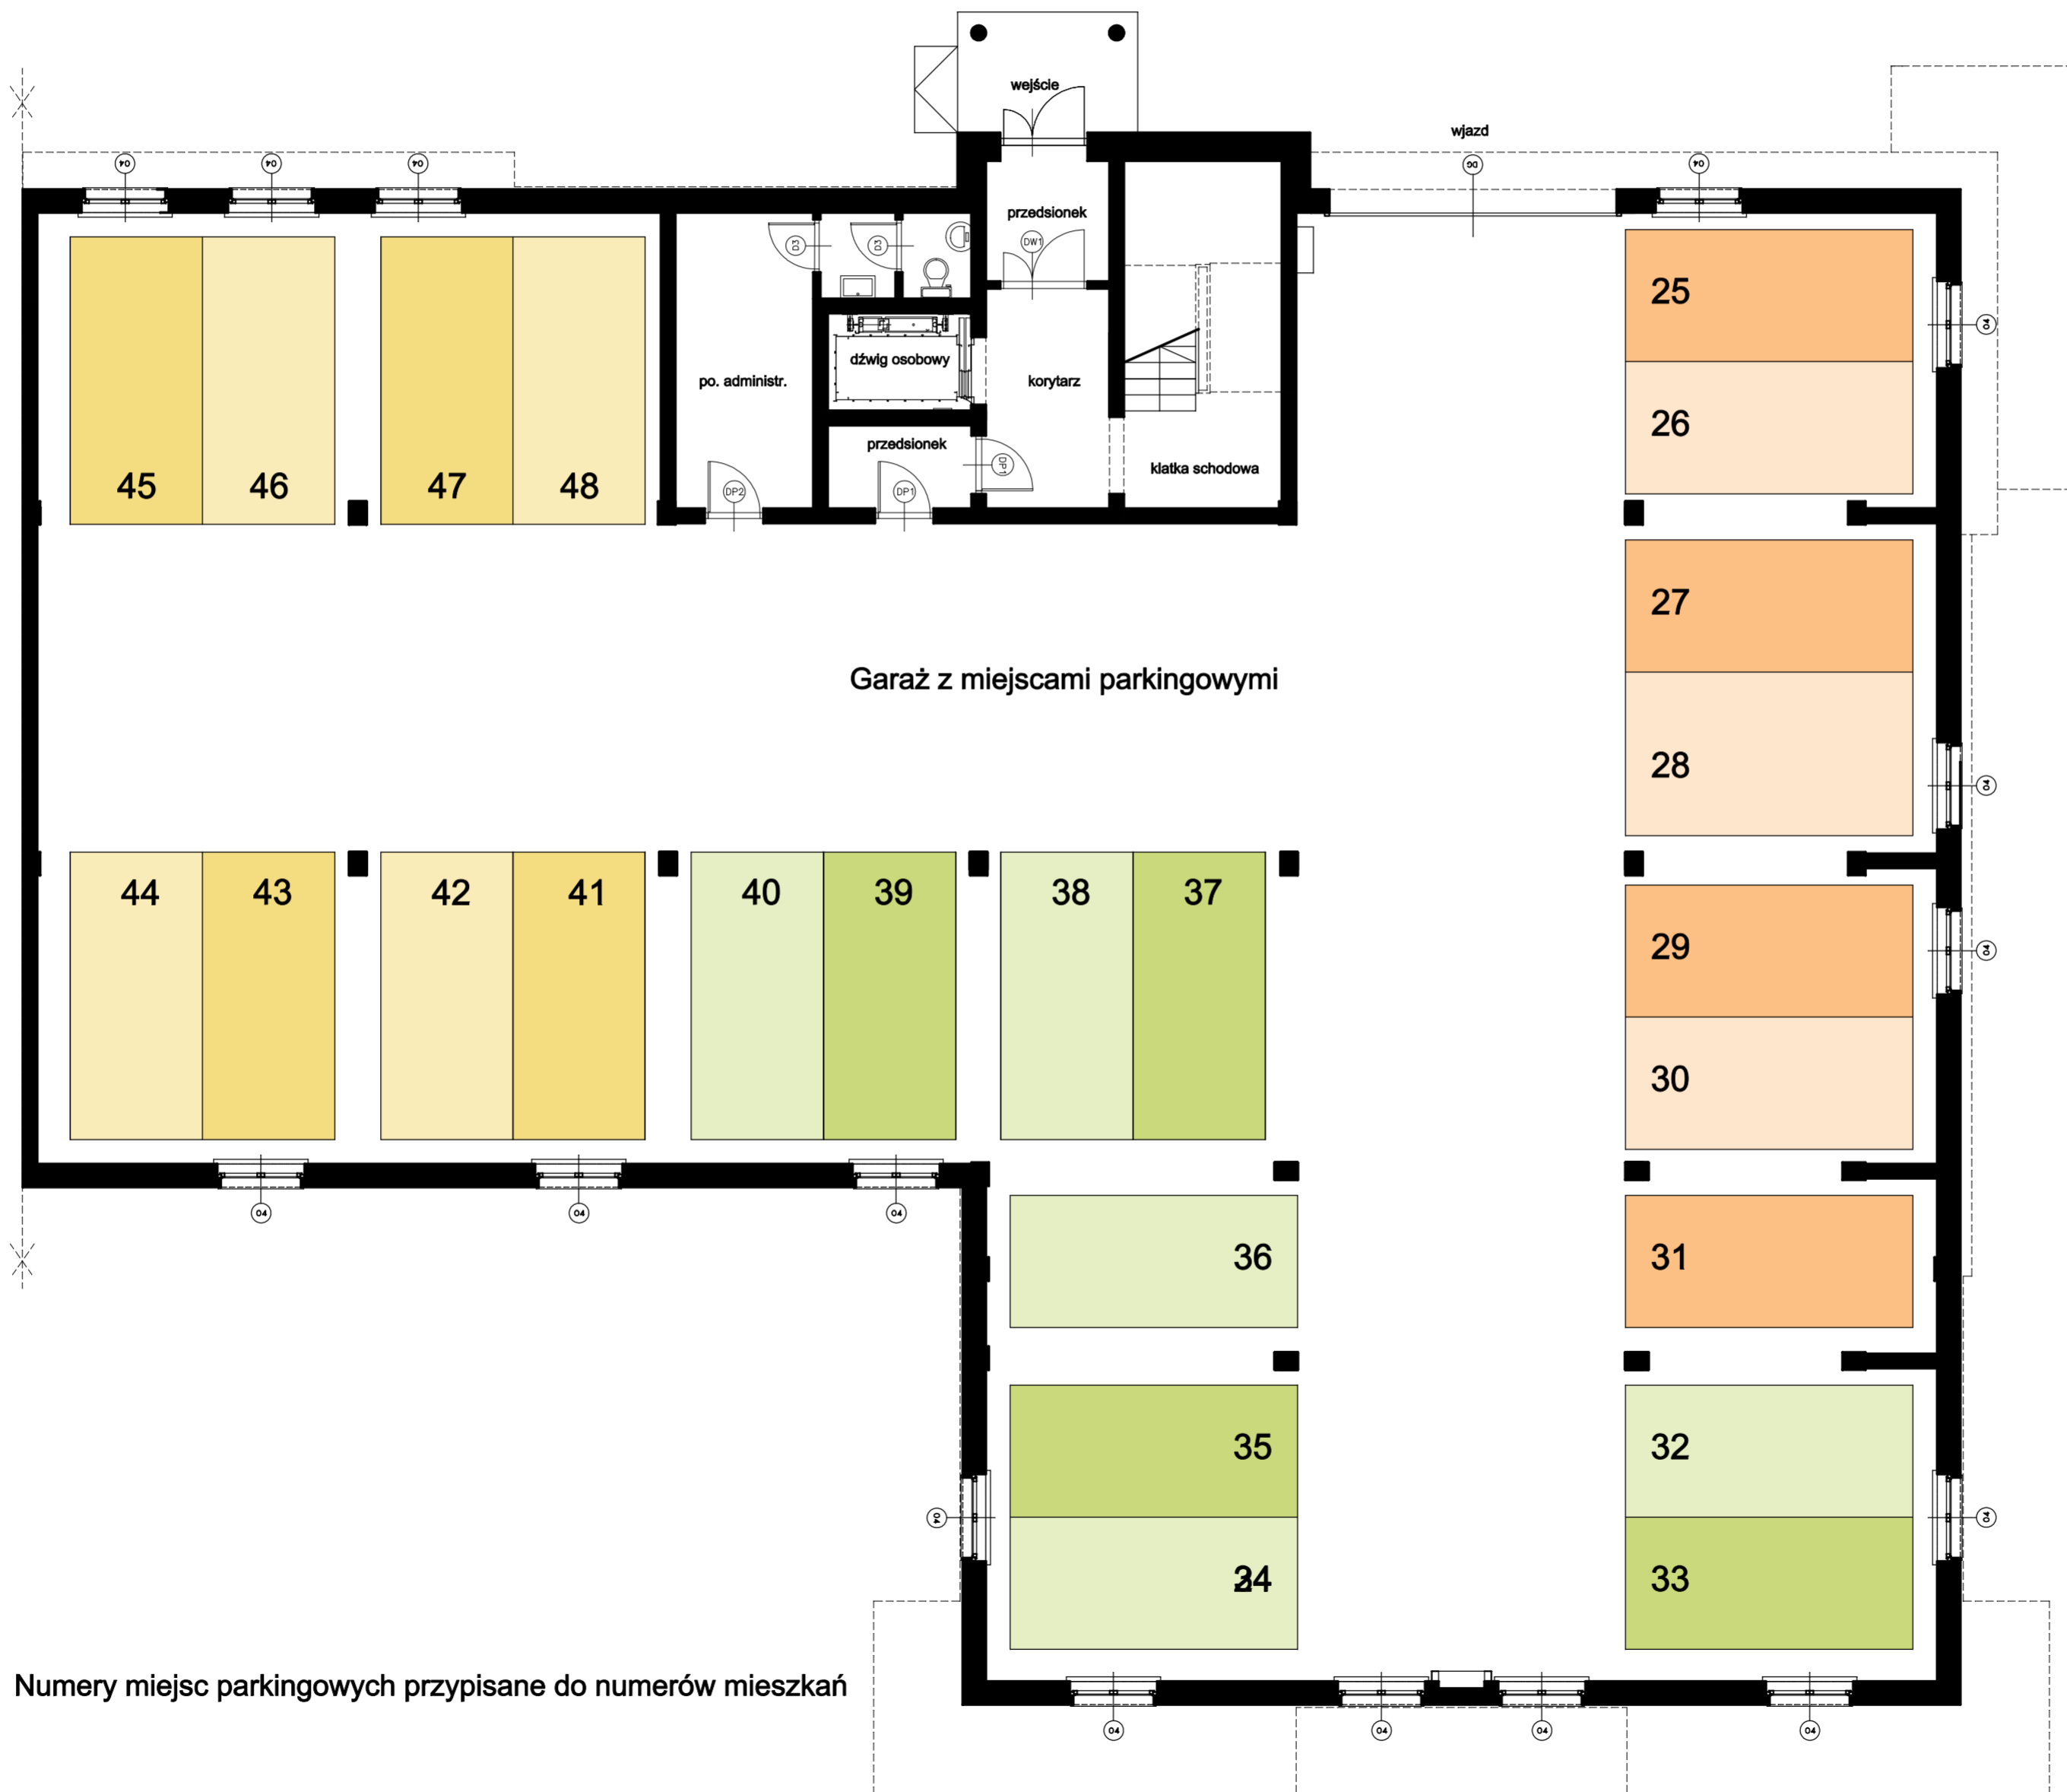

Numery miejsc parkingowych przypisane do numerów mieszkań