
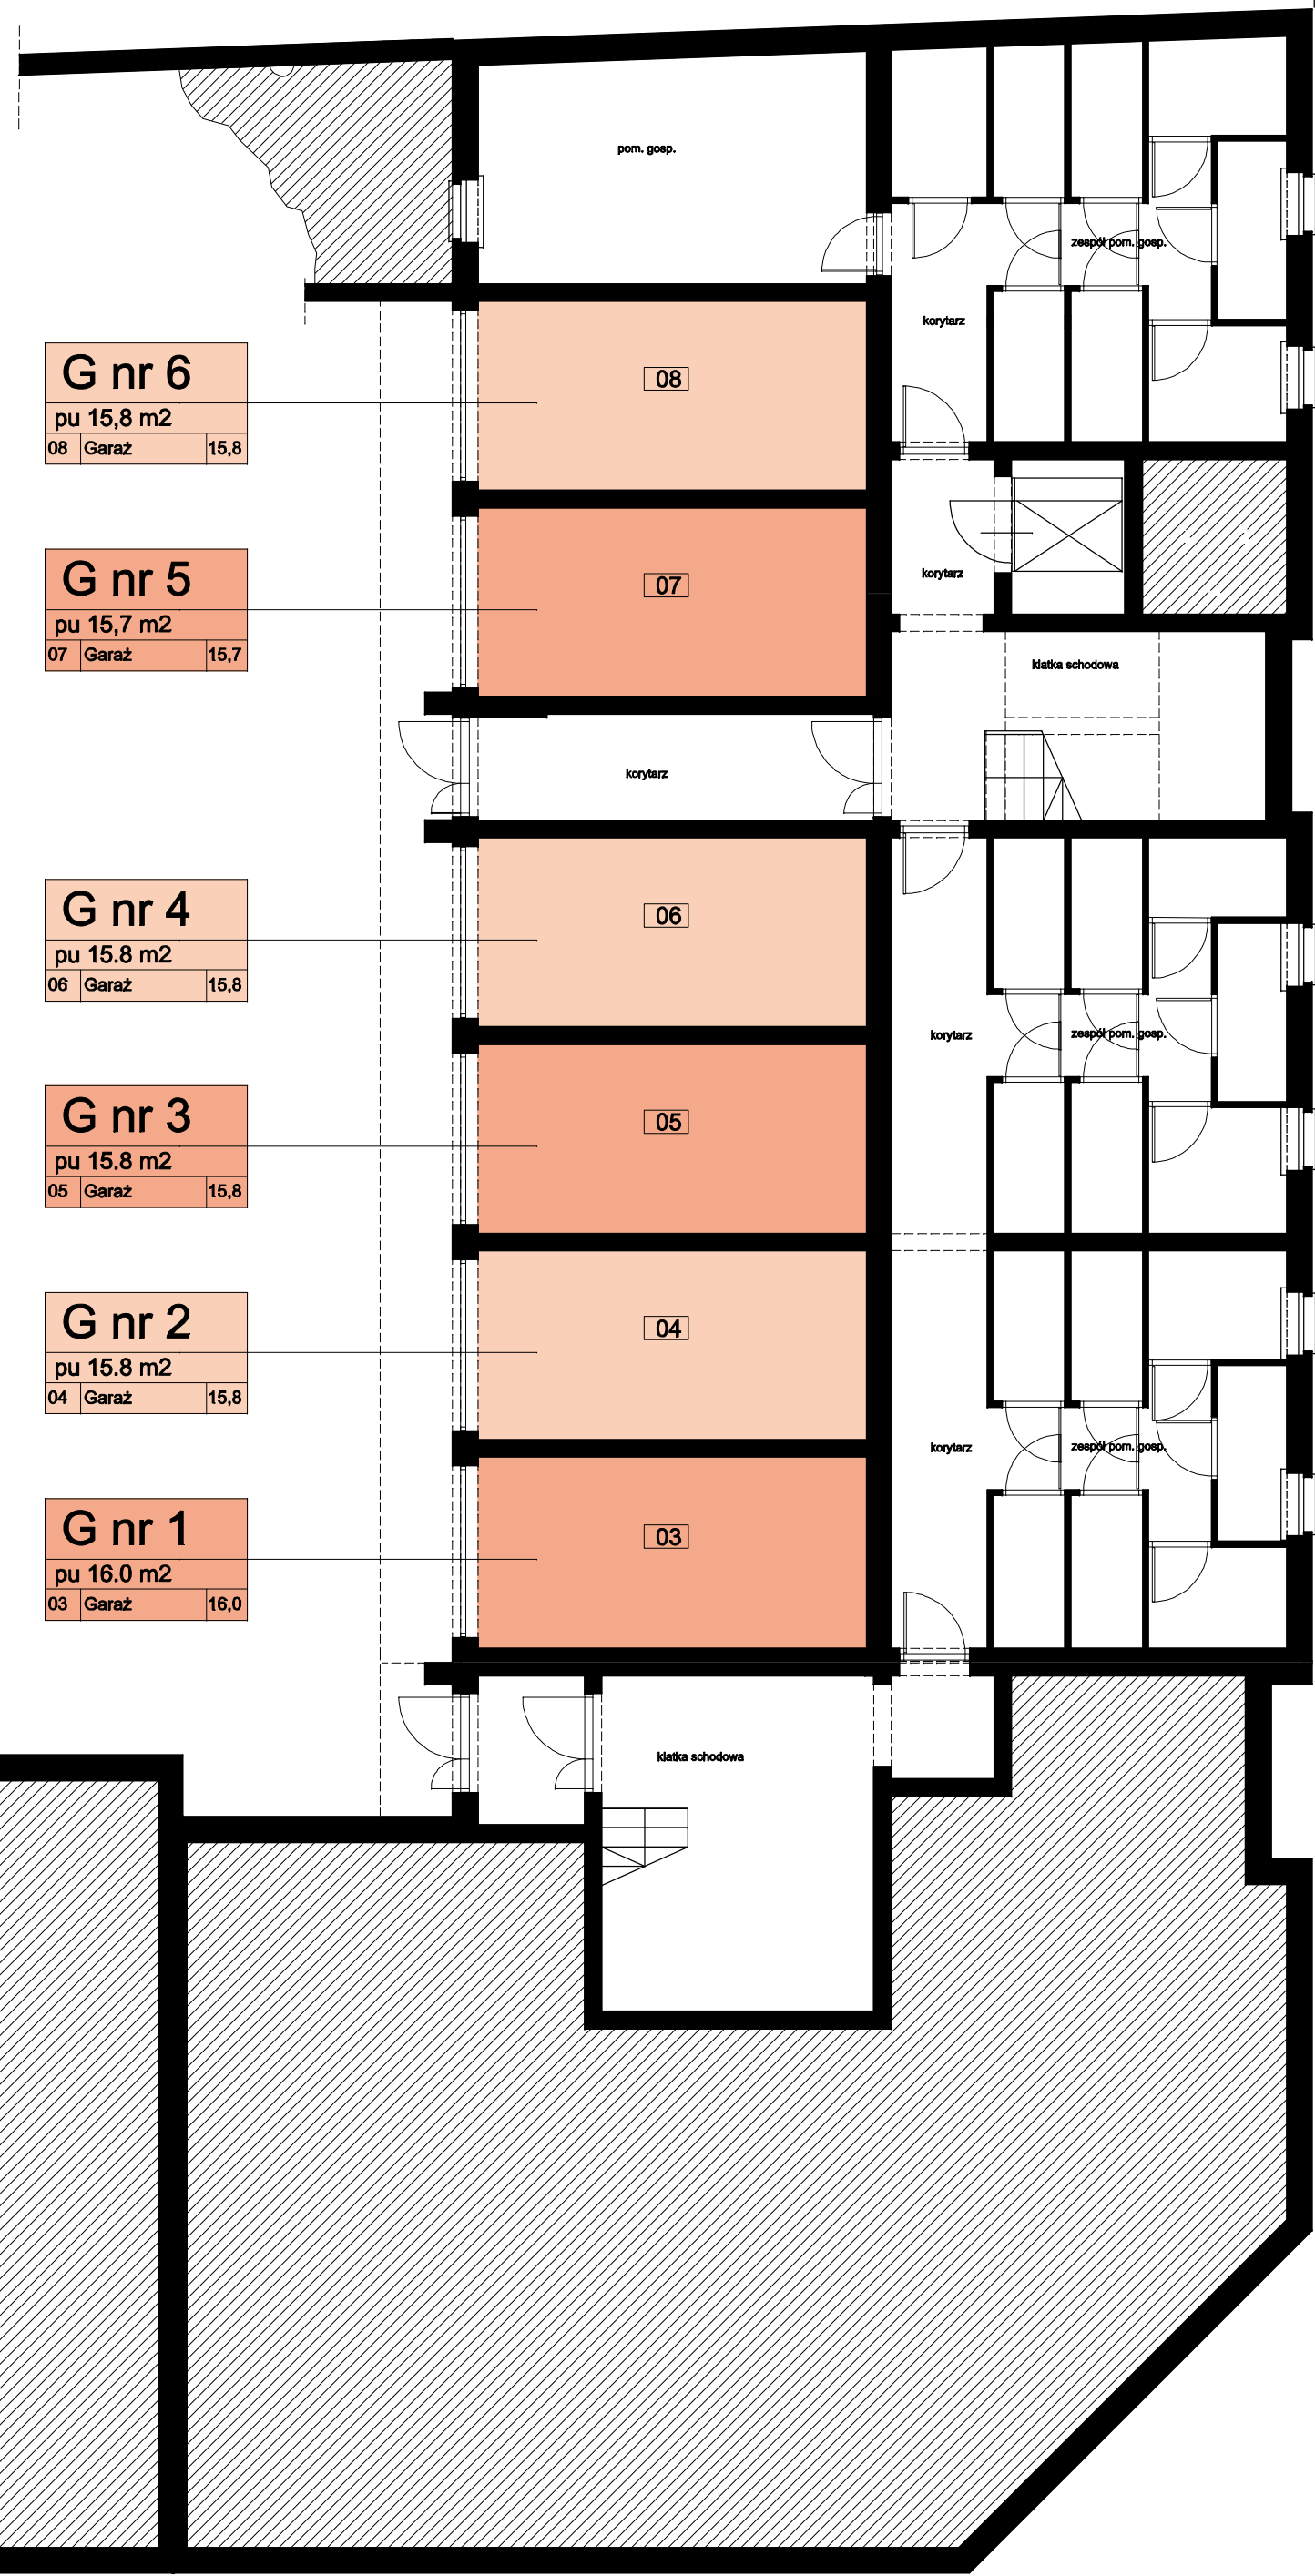


# KAMIENICA "PODZAMCZE"

BUDYNEK MIESZKALNY WIELORODZINNY Z FUNKCJĄ HANDLOWO-USŁUGOWĄ  
Piotrków Trybunalski ul. Wojska Polskiego 15/17 - Wiejska 2

segm. C

RZUT PIWNIC  
skala 1:100

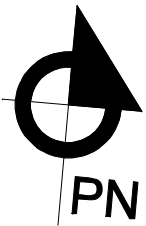

G nr 6  
pu 15,8 m<sup>2</sup>  
08 Garaż 15,8

G nr 5  
pu 15,7 m<sup>2</sup>  
07 Garaż 15,7

G nr 4  
pu 15,8 m<sup>2</sup>  
06 Garaż 15,8

G nr 3  
pu 15,8 m<sup>2</sup>  
05 Garaż 15,8

G nr 2  
pu 15,8 m<sup>2</sup>  
04 Garaż 15,8

G nr 1  
pu 16,0 m<sup>2</sup>  
03 Garaż 16,0

segm. A

ul. Wiejska

ul. Wojska Polskiego

segm. B