

„Klonowa dolina”

Klatka schodowa Nr 1




II piętro

BUDYNEK MIESZKALNY WIELORODZINNY
Piotrków Trybunalski ul. Mierzejska 21

Powierzchnia użytkowa
w świetle otynkowanych ścian

Mieszkanie nr 10

32,05 m²

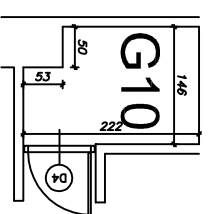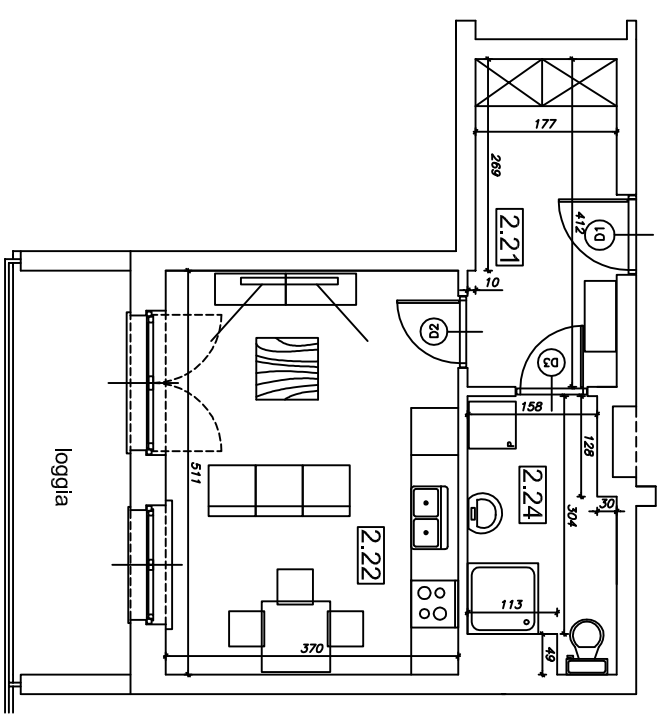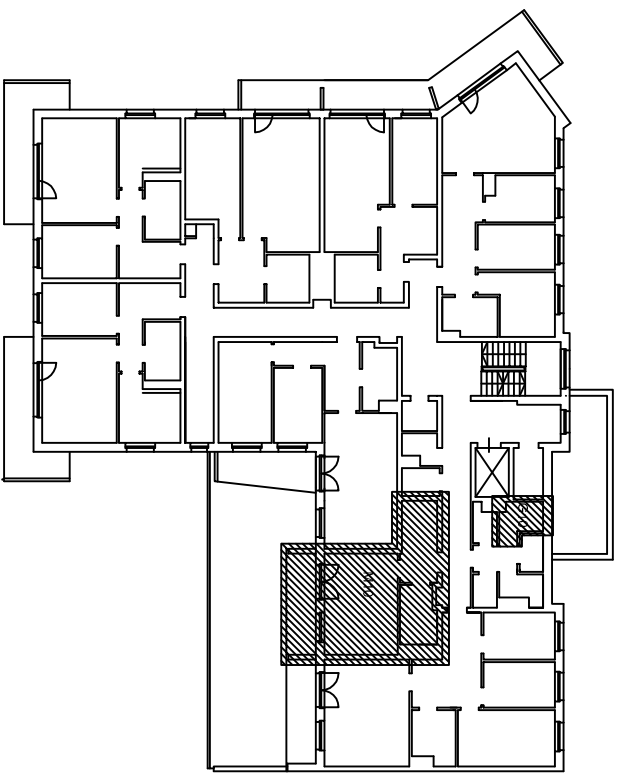

Numer pom.	Nazwa pomieszczenia	Pow. użytk.
2.21	Korytarz	7,44
2.22	Pokój dzienny z aneksem	18,91
2.24	Łazienka	5,70
	pom.gosp.G10	2,98

Lokalizacja mieszkania i pom. gosp. w budynku

www.algos.com.pl tel. 603064231

PLAN MIESZKANIA

skala 1:100