


"Klonowa dolina"

Klatka schodowa Nr 1

I piętro

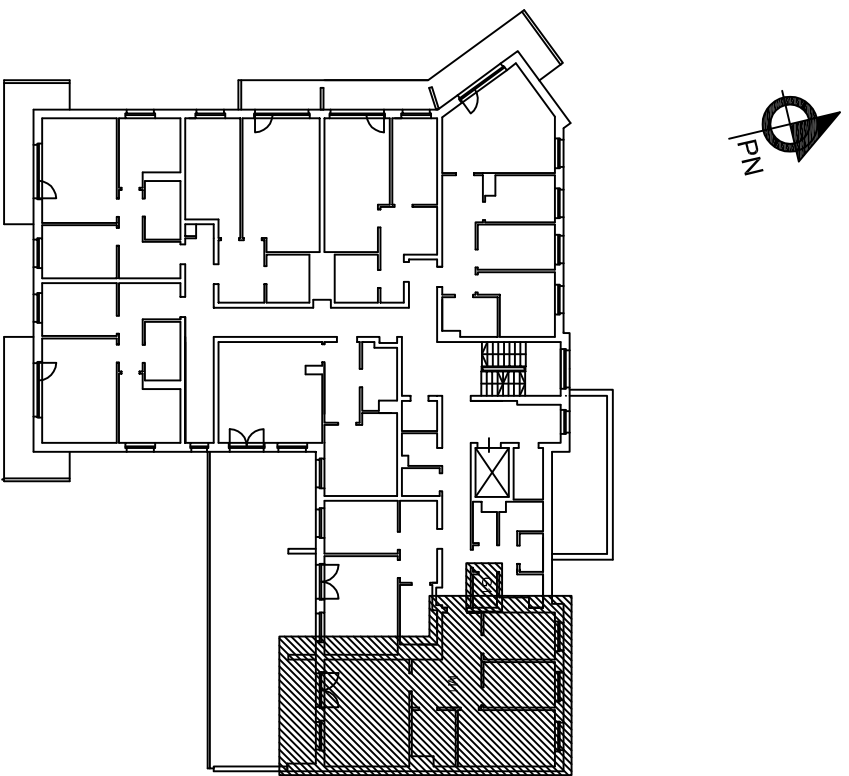



BUDYNEK MIESZKALNY WIELORODZINNY

Piotrków Trybunalski ul. Wierzejska 21

Powierzchnia użytkowa  
w świetle otynkowanych ścian

74,38 m<sup>2</sup>

Mieszkanie nr 1

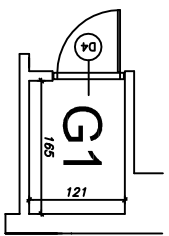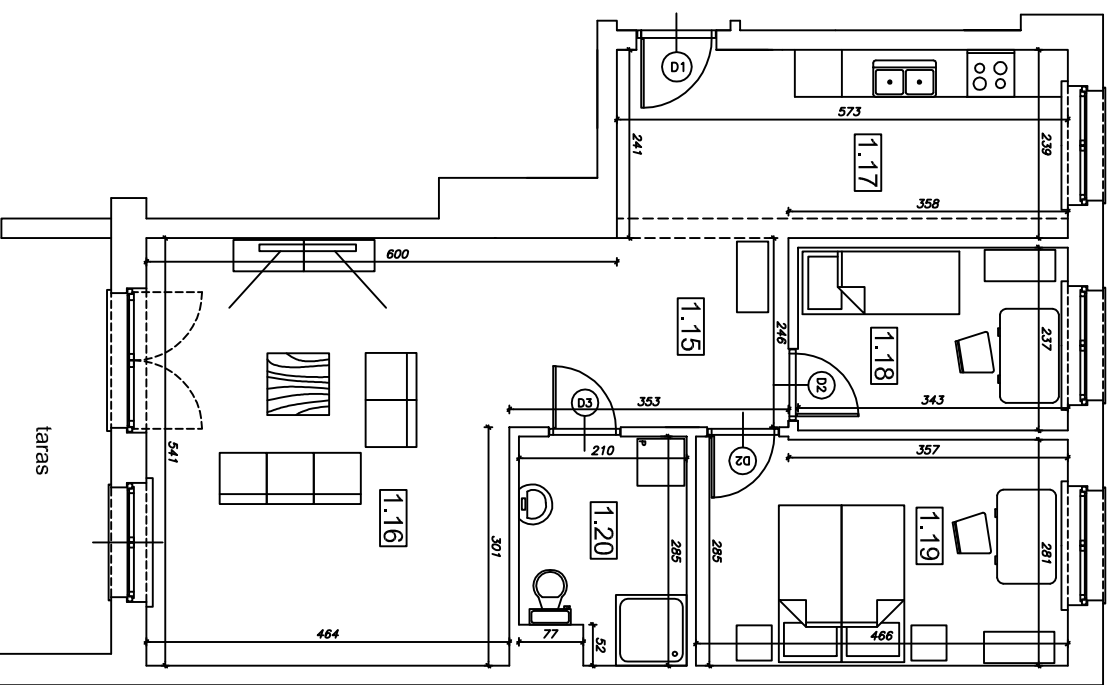

Numer pom.	Nazwa pomieszczenia	Pow. użytk.
1.15	Korytarz	13,87
1.16	Pokój dzienny z aneksem	25,10
1.17	Kuchnia	8,56
1.18	Pokój	8,13
1.19	Pokój	13,14
1.20	Łazienka	5,58
	pom.gosp.G1	2,00

Lokalizacja mieszkania i pom. gosp. w budynku

www.algos.com.pl tel. 603064231

PLAN MIESZKANIA

skala 1:100