




„Klonowa dolina”

Klatka schodowa Nr 1

II piętro

BUDYNEK MIESZKALNY WIELORODZINNY  
Piotrków Trybunalski ul. Mierzejska 21

Mieszkanie nr 12  
Powierzchnia użytkowa  
w świetle otynkowanych ścian 53,73 m<sup>2</sup>

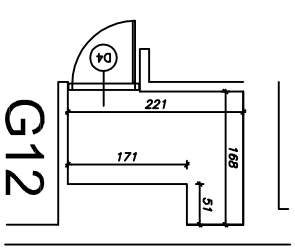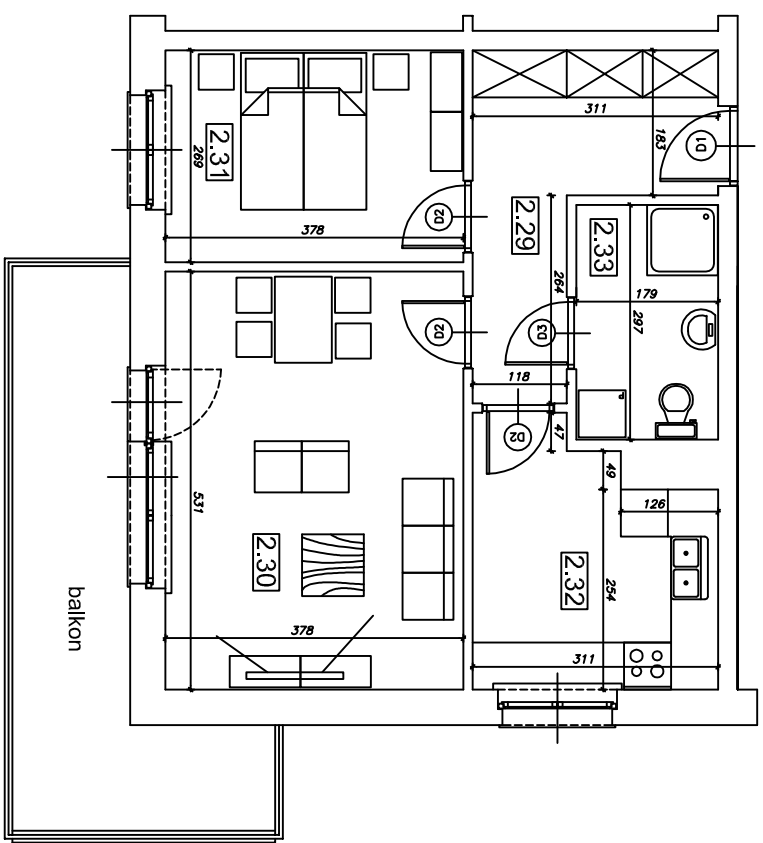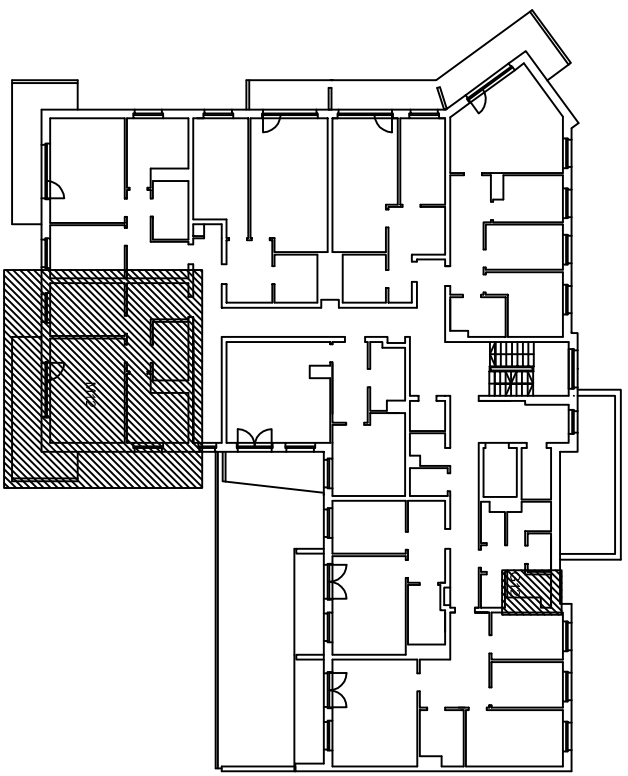

Numer pom.	Nazwa pomieszczenia	Pow. użytk.
2.29	Korytarz	8,81
2.30	Pokój dzienny	20,07
2.31	Pokój	10,17
2.32	Kuchnia	9,36
2.33	Łazienka	5,32
	pom.gosp.G12	2,84

Lokalizacja mieszkania i pom. gosp. w budynku

www.algos.com.pl tel. 603064231

PLAN MIESZKANIA

skala 1:100