

„Klonowa dolina”

Klatka schodowa Nr 1

II piętro




BUDYNEK MIESZKALNY WIELORODZINNY

Piotrków Trybunalski ul. Mierzejska 21

Mieszkanie nr 13

Powierzchnia użytkowa
w świetle otynkowanych ścian

54,46 m2

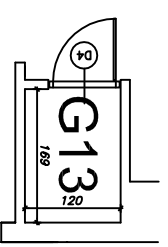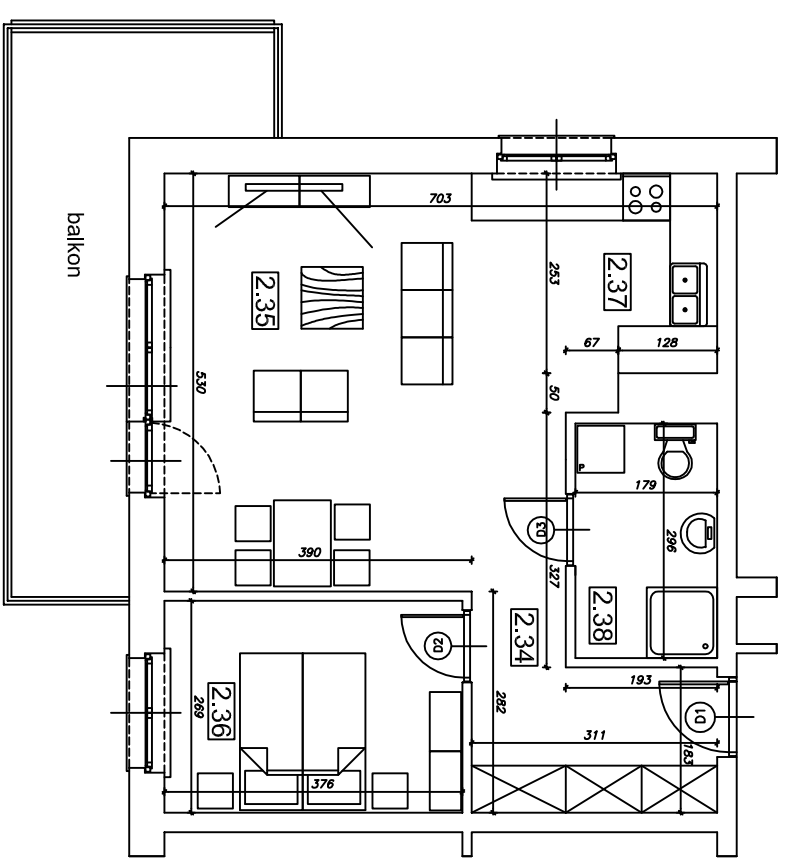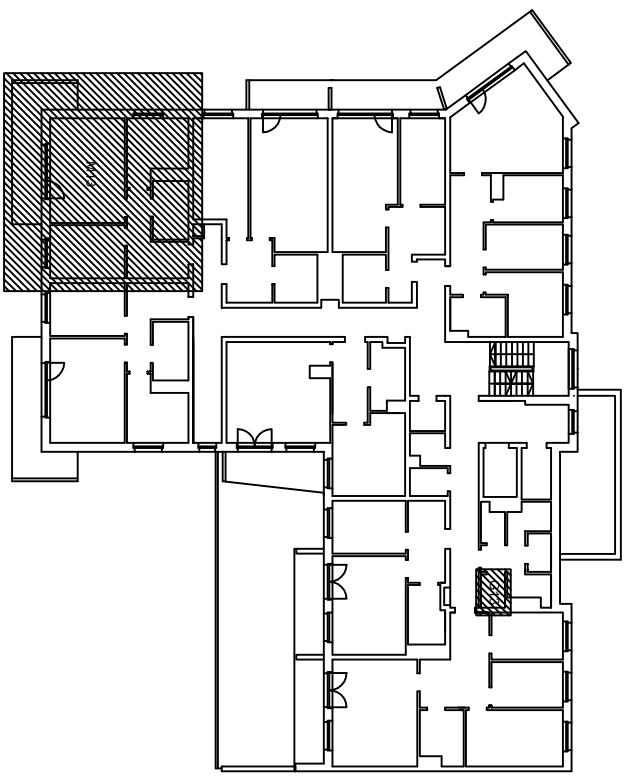

Numer pom.	Nazwa pomieszczenia	Pow. użytk.
2.34	Korytarz	6,86
2.35	Pokój dzienny	32,19
2.37	z aneksem	
2.36	Pokój	10,11
2.38	Łazienka	5,30
	pom.gosp.G13	2,03

Lokalizacja mieszkania i pom. gosp. w budynku

www.algos.com.pl tel. 603064231

PLAN MIESZKANIA

skala 1:100