

„Klonowa dolina”

Klatka schodowa Nr 1




II piętro

BUDYNEK MIESZKALNY WIELORODZINNY
Piotrków Trybunalski ul. Wierzejska 21

Powierzchnia użytkowa
w świetle otynkowanych ścian

Mieszkanie nr 14

53,20 m²

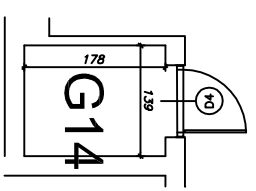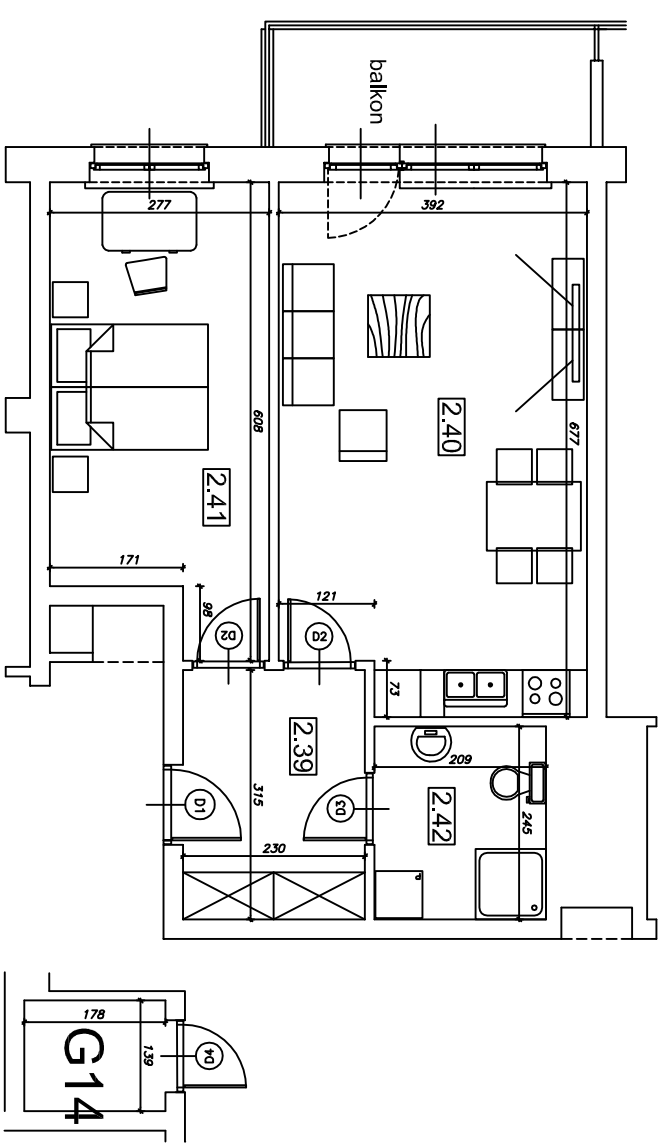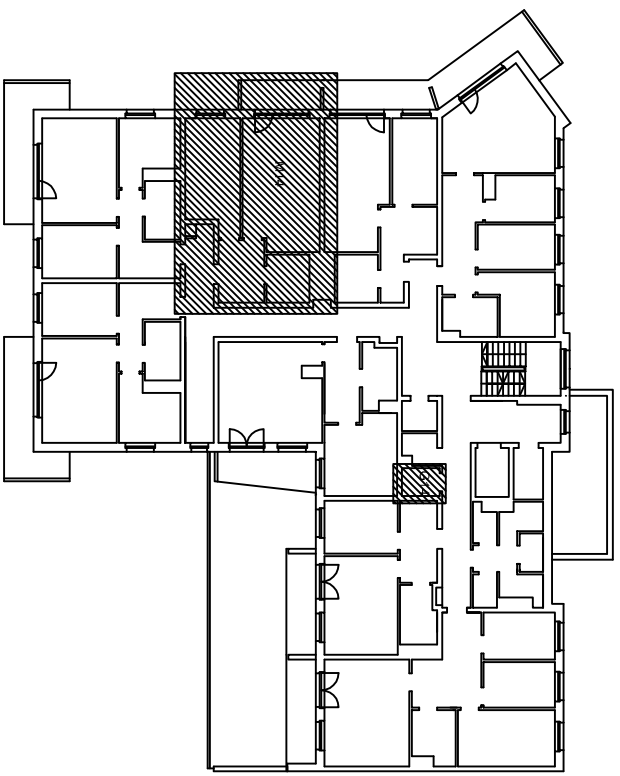

| Numer pom. | Nazwa pomieszczenia | Pow. użytk. |
|------------|---------------------|-------------|
| 2.39 | Kuchnia | 7,25 |
| 2.40 | Pokój dzienny | 25,66 |
| | Z aneksem | |
| 2.41 | Pokój | 15,17 |
| 2.42 | Łazienka | 5,12 |
| | pom.gosp.G14 | 2,47 |

Lokalizacja mieszkania i pom. gosp. w budynku

www.algos.com.pl tel. 603064231

PLAN MIESZKANIA

skala 1:100