

„Klonowa dolina”

Klatka schodowa Nr 1




II piętro

BUDYNEK MIESZKALNY WIELORODZINNY
Piotrków Trybunalski ul. Mierzejska 21

Powierzchnia użytkowa
w świetle otynkowanych ścian

Mieszkanie nr 15

45,96 m²

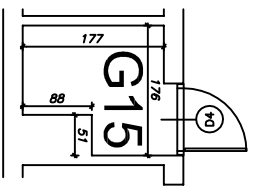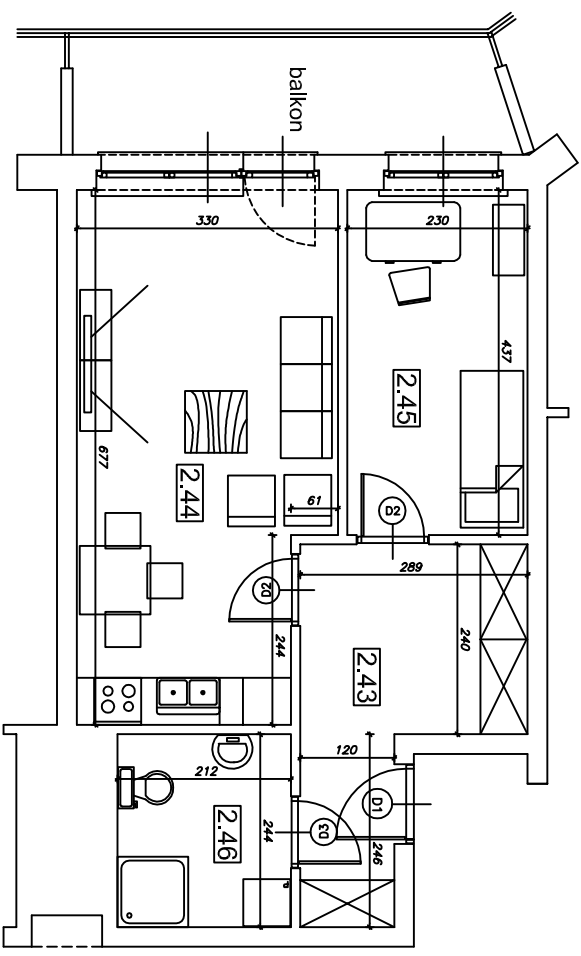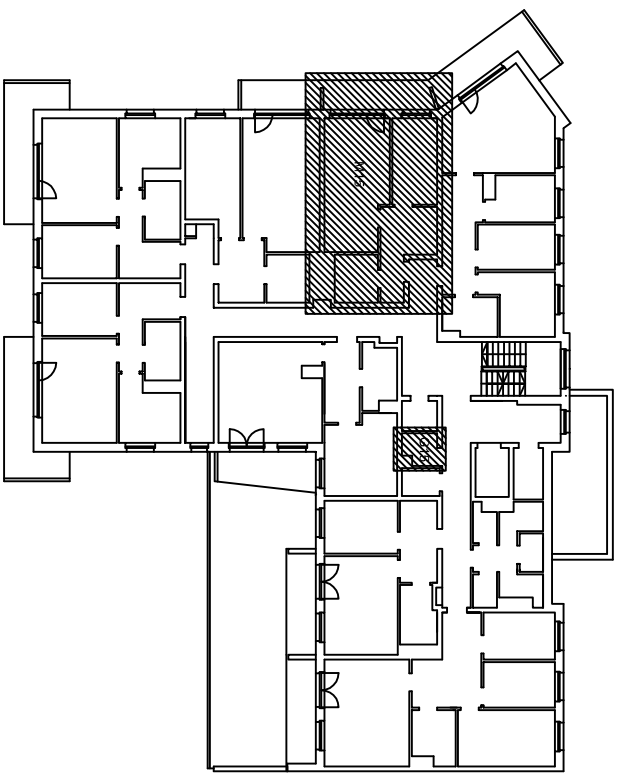

Numer pom.	Nazwa pomieszczenia	Pow. użytk.
2.43	Korytarz	9,89
2.44	Pokój dzienny	20,85
	Z aneksem	
2.45	Pokój	10,05
2.46	Łazienka	5,17
	pom.gosp.G15	2,67

Lokalizacja mieszkania i pom. gosp. w budynku

www.algos.com.pl tel. 603064231

PLAN MIESZKANIA

skala 1:100