

"Klonowa dolina"

Klatka schodowa Nr 1




III piętro

BUDYNEK MIESZKALNY WIELORODZINNY
Piotrków Trybunalski ul. Wierzejska 21

Powierzchnia użytkowa
w świetle otykowanych ścian

Mieszkanie nr 17

73,52 m²

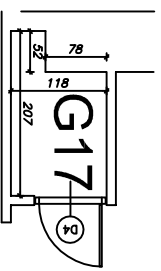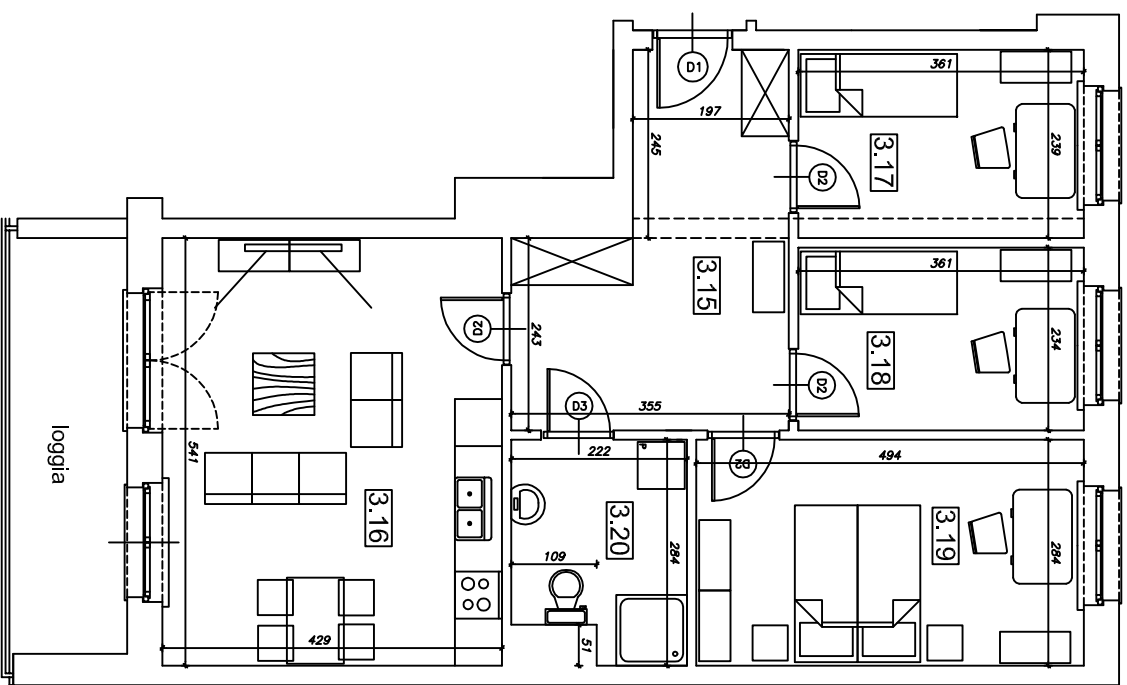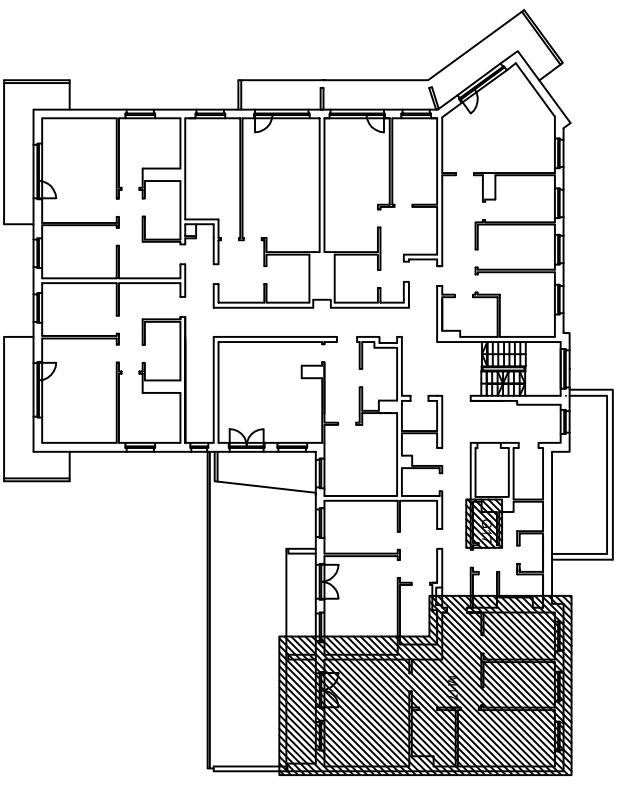

Numer pom.	Nazwa pomieszczenia	Pow. użytk.
3.15	Korytarz	13,45
3.16	Pokój dzienny z aneksem	23,21
3.17	Pokój	8,63
3.18	Pokój	8,45
3.19	Pokój	14,03
3.20	Łazienka	5,75
pom.gosp.G17		2,04

Lokalizacja mieszkania i pom. gosp. w budynku

www.algos.com.pl tel. 603064231

PLAN MIESZKANIA

skala 1:100