




"Klonowa dolina"

Klatka schodowa Nr 1

III piętro

BUDYNEK MIESZKALNY WIELORODZINNY
Piotrków Trybunalski ul. Mierzejska 21

Mieszkanie nr 18
Powierzchnia użytkowa
w świetle otynkowanych ścian 32,28 m²

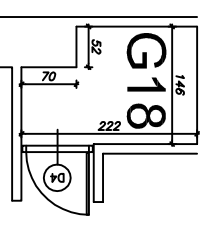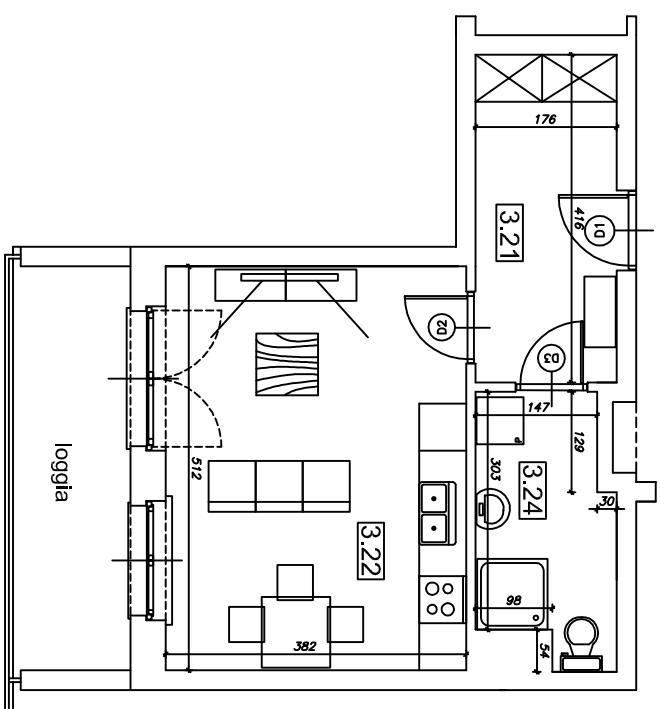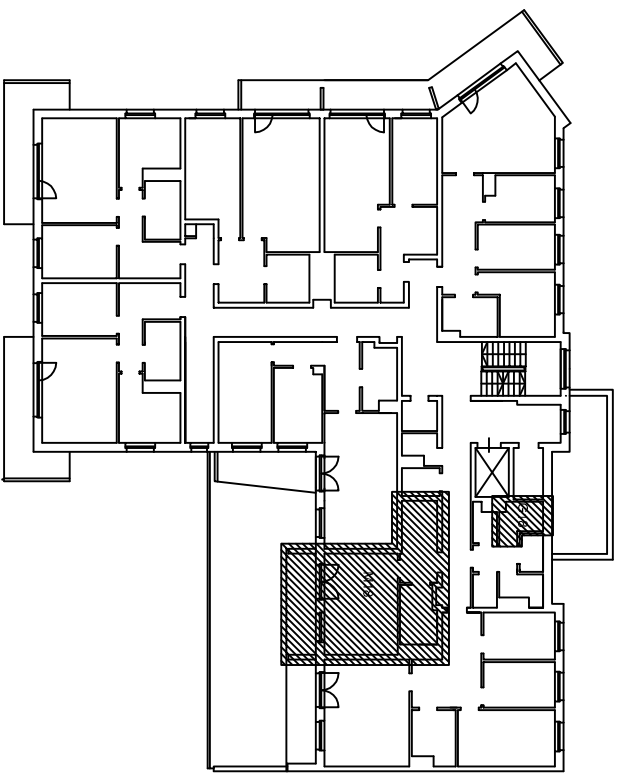

Numer pom.	Nazwa pomieszczenia	Pow. użytk.
3.21	Korytarz	7,32
3.22	Pokój dzienny z aneksem	19,56
3.24	Łazienka	5,40
	pom.gosp.G18	2,88

Lokalizacja mieszkania i pom. gosp. w budynku

www.algos.com.pl tel. 603064231

PLAN MIESZKANIA

skala 1:100