




„Klonowa dolina”

Klatka schodowa Nr 1

III piętro

BUDYNEK MIESZKALNY WIELORODZINNY  
Piotrków Trybunalski ul. Wierzejska 21

Mieszkanie nr 20  
Powierzchnia użytkowa  
w świetle otynkowanych ścian 54,04 m<sup>2</sup>

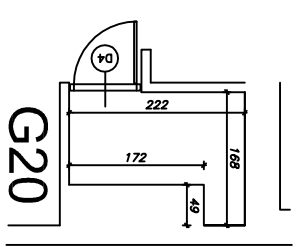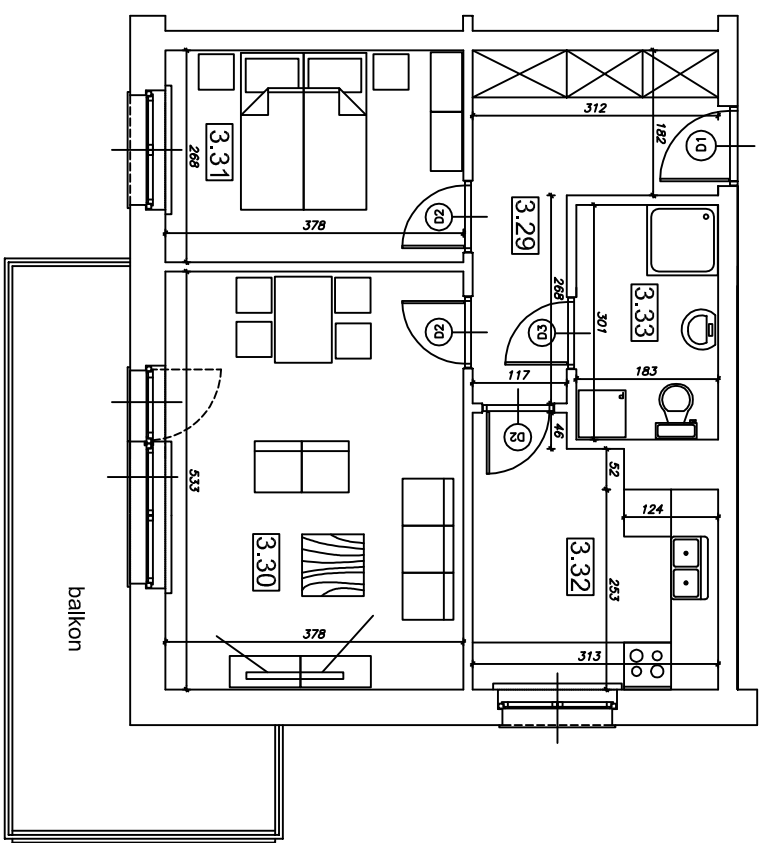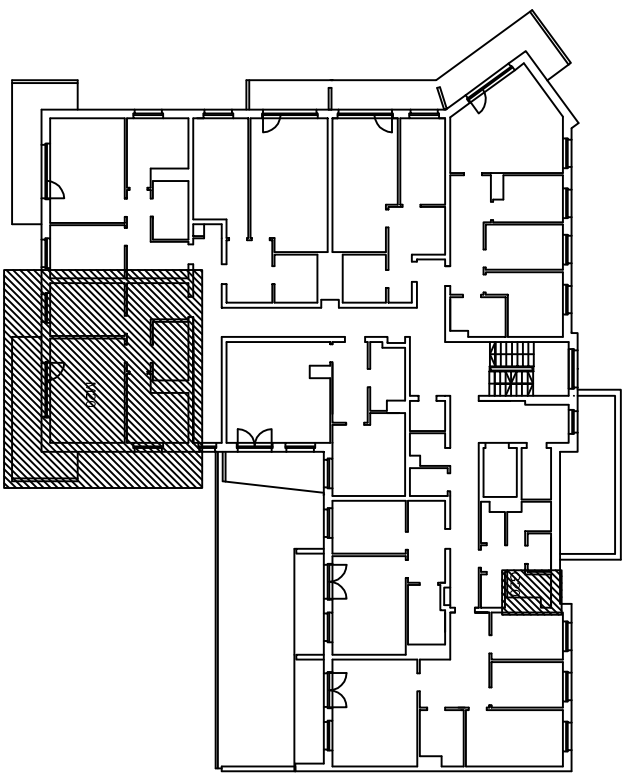

Numer pom.	Nazwa pomieszczenia	Pow. użytk.
3.29	Korytarz	8,81
3.30	Pokój dzienny	20,15
3.31	Pokój	10,13
3.32	Kuchnia	9,44
3.33	Łazienka	5,51
	pom.gosp.G20	2,89

Lokalizacja mieszkania i pom. gosp. w budynku

www.algos.com.pl tel. 603064231

PLAN MIESZKANIA

skala 1:100