

„Klonowa dolina”

Klatka schodowa Nr 1




III piętro

BUDYNEK MIESZKALNY WIELORODZINNY  
Piotrków Trybunalski ul. Wierzejska 21

Powierzchnia użytkowa  
w świetle otynkowanych ścian

Mieszkanie nr 21

53,88 m<sup>2</sup>

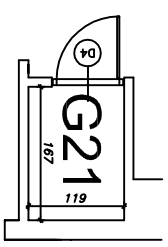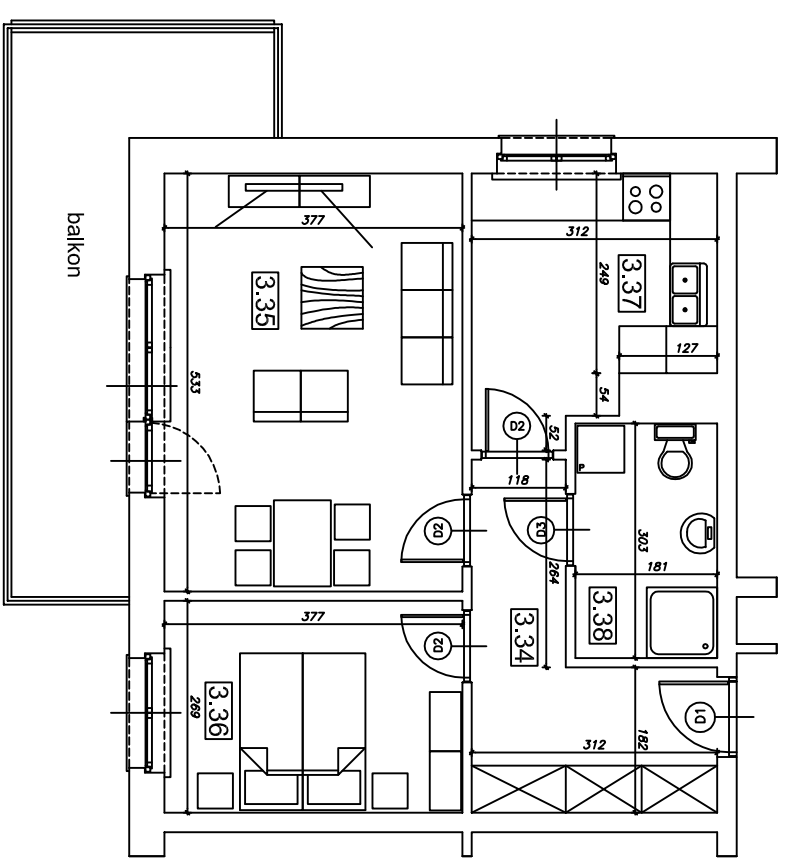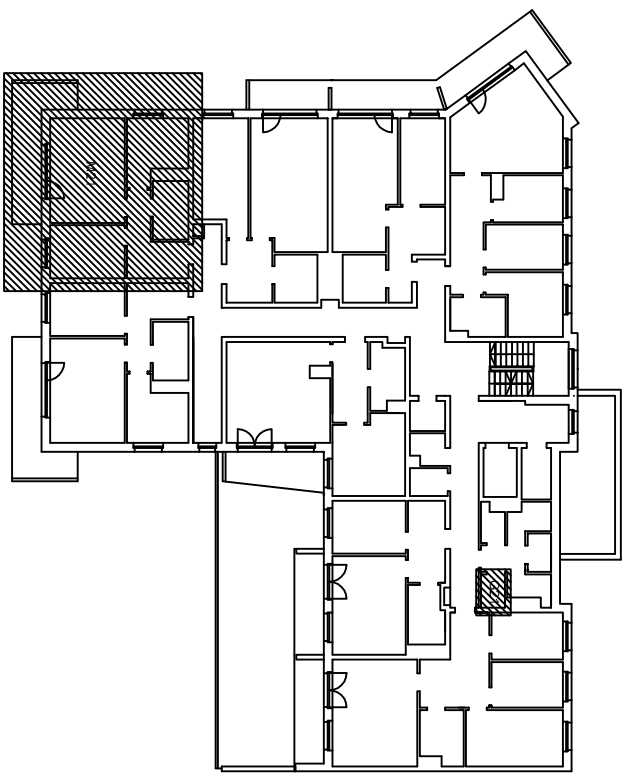

Numer pom.	Nazwa pomieszczenia	Pow. użytk.
3.34	Korytarz	8,79
3.35	Pokój dzienny	20,09
3.36	Pokój	10,14
3.37	Kuchnia	9,38
3.38	Łazienka	5,48
	pom.gosp.G21	1,99

Lokalizacja mieszkania i pom. gosp. w budynku

www.algos.com.pl tel. 603064231

PLAN MIESZKANIA

skala 1:100