

„Klonowa dolina”

Klatka schodowa Nr 1

III piętro




BUDYNEK MIESZKALNY WIELORODZINNY

Piotrków Trybunalski ul. Mierzejska 21

Mieszkanie nr 22

Powierzchnia użytkowa
w świetle otynkowanych ścian

53,68 m²

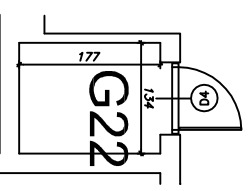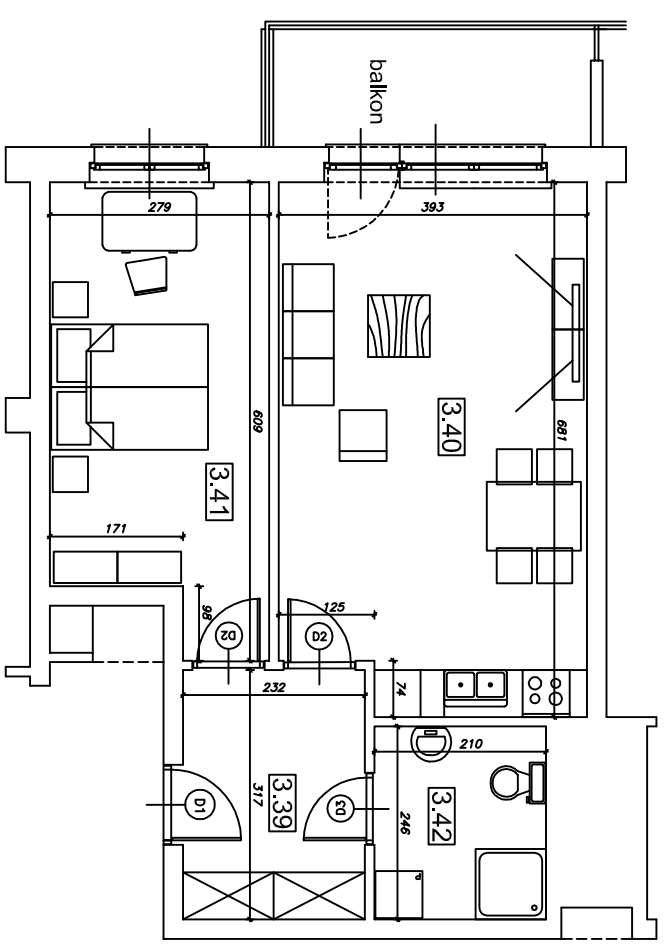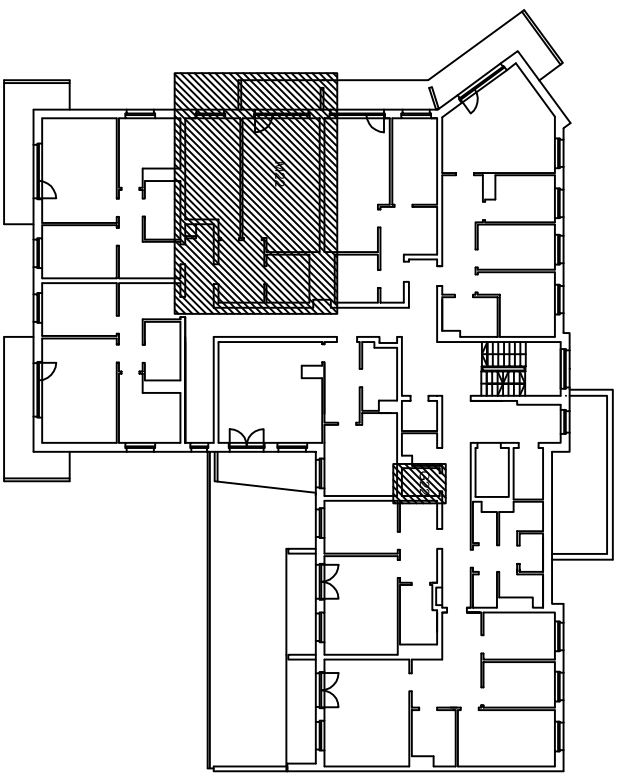

Numer pom.	Nazwa pomieszczenia	Pow. użytk.
3.39	Korytarz	7,35
3.40	Pokój dzienny z aneksem	25,84
3.41	Pokój	15,32
3.42	Łazienka	5,17
	pom.gosp. G22	2,37

Lokalizacja mieszkania i pom. gosp. w budynku

www.algos.com.pl tel. 603064231

PLAN MIESZKANIA

skala 1:100