

„Klonowa dolina”

Klatka schodowa Nr 1

III piętro




BUDYNEK MIESZKALNY WIELORODZINNY

Piotrków Trybunalski ul. Wierzejska 21

Mieszkanie nr 23

Powierzchnia użytkowa
w świetle otynkowanych ścian

46,14 m²

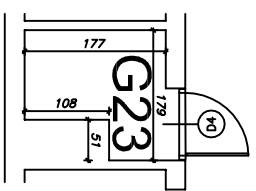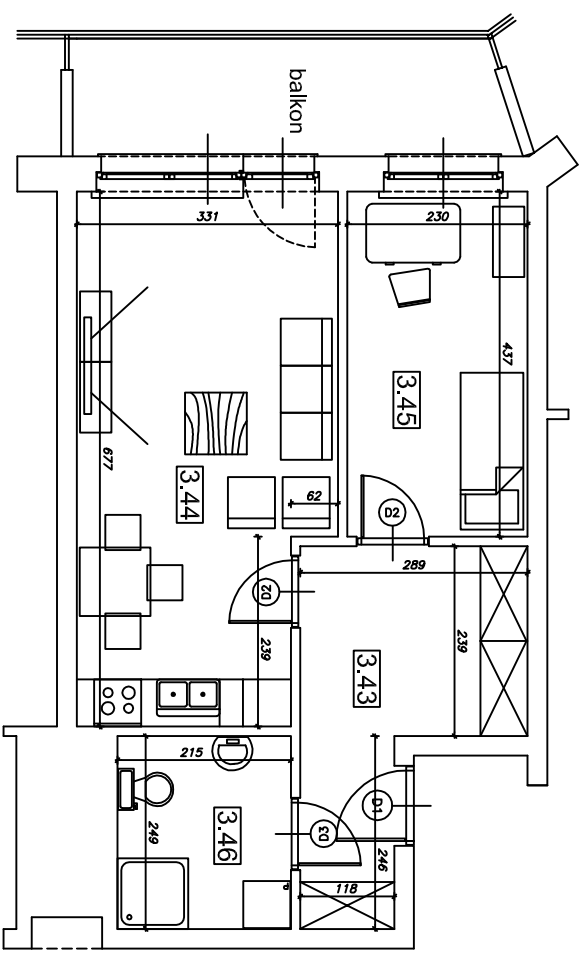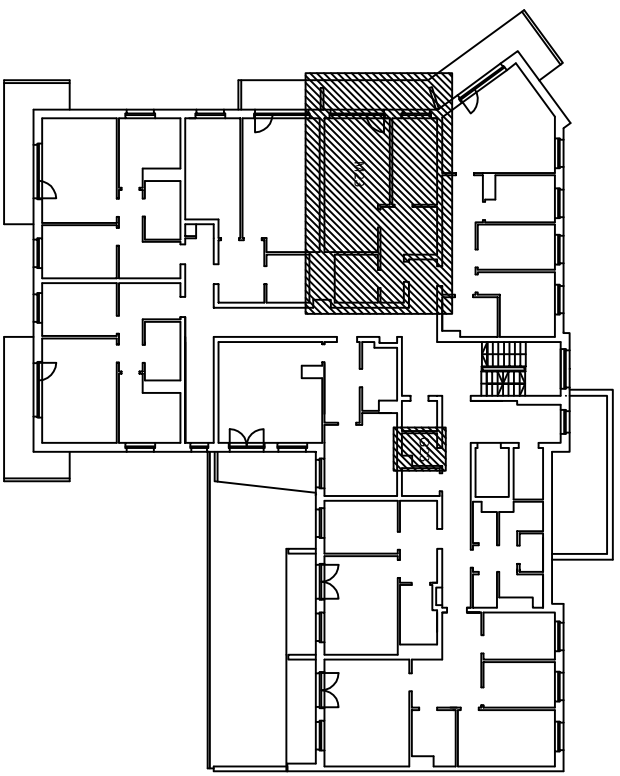

Numer pom.	Nazwa pomieszczenia	Pow. użytk.
3.43	Korytarz	9,81
3.44	Pokój dzienny	20,93
	z aneksem	
3.45	Pokój	10,05
3.46	Łazienka	5,35
	pom.gosp.G23	2,62

Lokalizacja mieszkania i pom. gosp. w budynku

www.algos.com.pl tel. 603064231

PLAN MIESZKANIA

skala 1:100