

„Klonowa dolina”

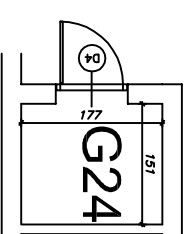
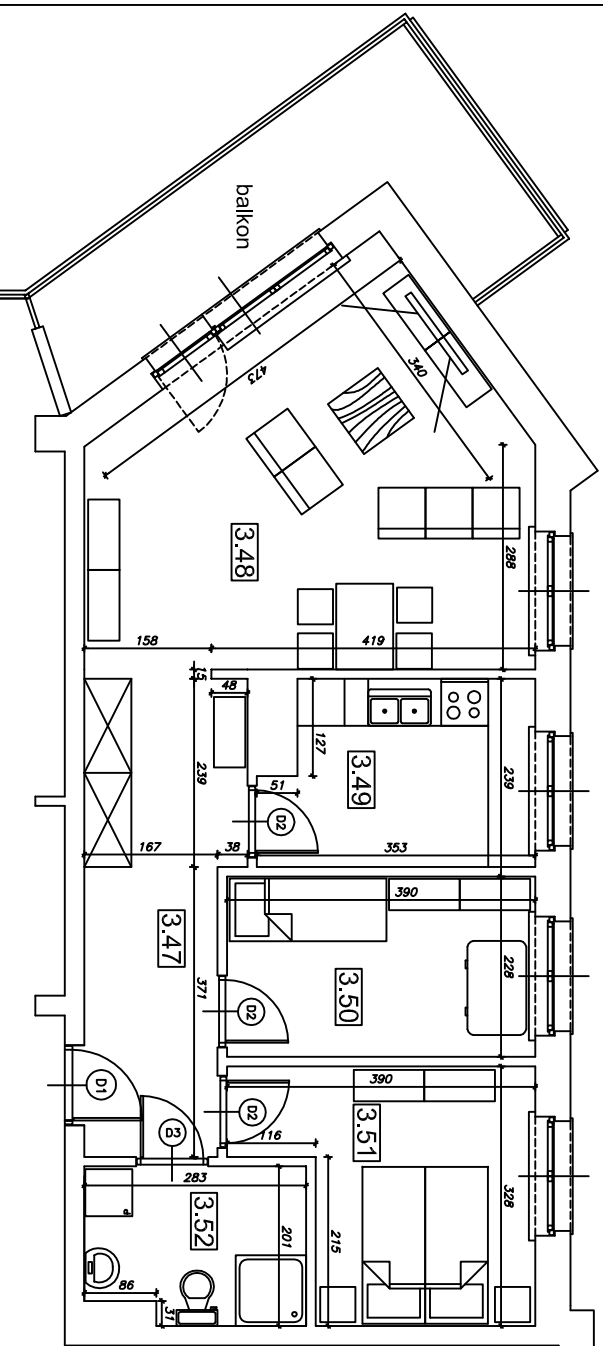
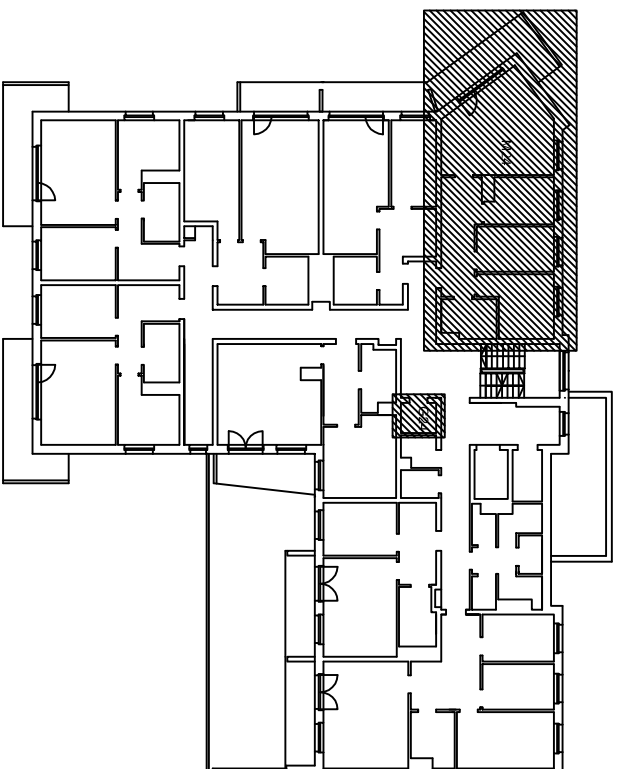
Klatka schodowa Nr 1

III piętro

BUDYNEK MIESZKALNY WIELORODZINNY

Piotrków Trybunalski ul. Mierzejska 21

Mieszkanie nr 24

Powierzchnia użytkowa
w świetle otynkowanych ścian 68,46 m²

Numer pom.	Nazwa pomieszczenia	Pow. użytk.
3.47	Korytarz	11,40
3.48	Pokój dzienny	24,66
3.49	Kuchnia	7,79
3.50	Pokój	8,89
3.51	Pokój	10,30
3.52	Łazienka	5,42
	pom.gosp.G24	2,67

Lokalizacja mieszkania i pom. gosp. w budynku

www.algos.com.pl tel. 603064231

PLAN MIESZKANIA

skala 1:100