

„Klonowa dolina”

Klatka schodowa Nr 2

I piętro




BUDYNEK MIESZKALNY WIELORODZINNY

Piotrków Trybunalski ul. Wierzejska 21

Mieszkanie nr 26

Powierzchnia użytkowa  
w świetle otynkowanych ścian

37,48 m<sup>2</sup>

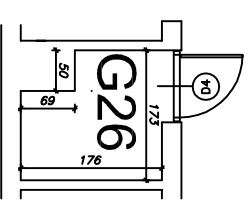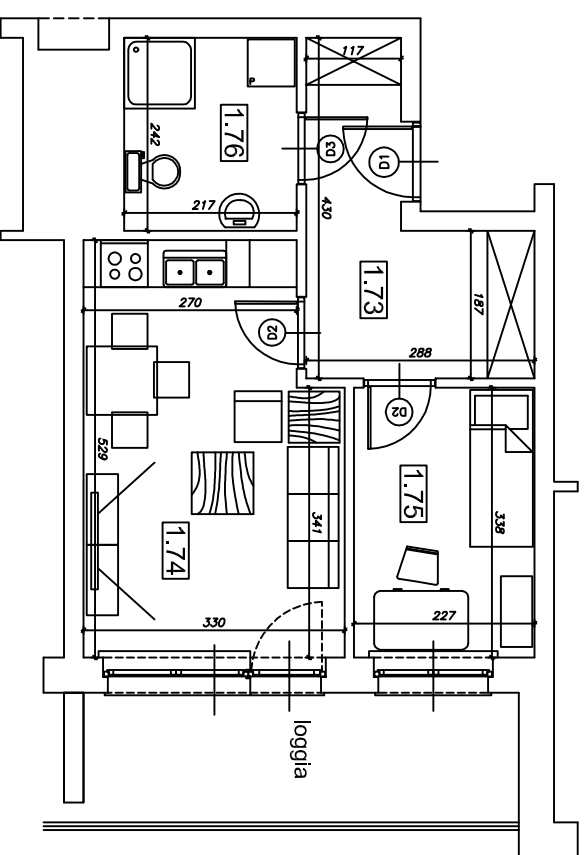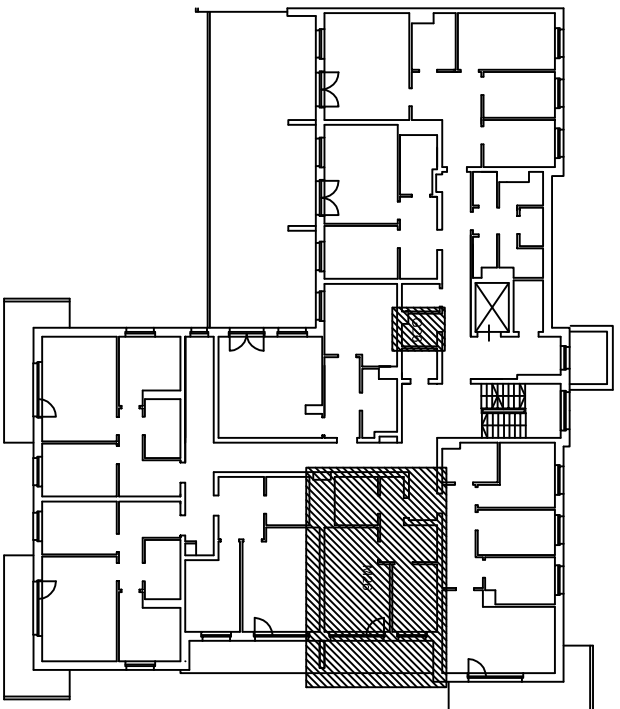

Numer pom.	Nazwa pomieszczenia	Pow. użytk.
1.73	Korytarz	8,23
1.74	Pokój dzienny	16,33
	z aneksem	
1.75	Pokój	7,67
1.76	Łazienka	5,25
	pom.gosp.G26	2,70

Lokalizacja mieszkania i pom. gosp. w budynku

www.algos.com.pl tel. 603064231

PLAN MIESZKANIA

skala 1:100