

„Klonowa dolina”

Klatka schodowa Nr 2

I piętro




BUDYNEK MIESZKALNY WIELORODZINNY

Piotrków Trybunalski ul. Wierzejska 21

Mieszkanie nr 28

Powierzchnia użytkowa
w świetle otynkowanych ścian

53,82 m²

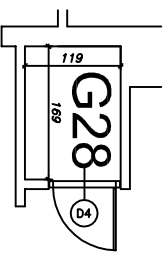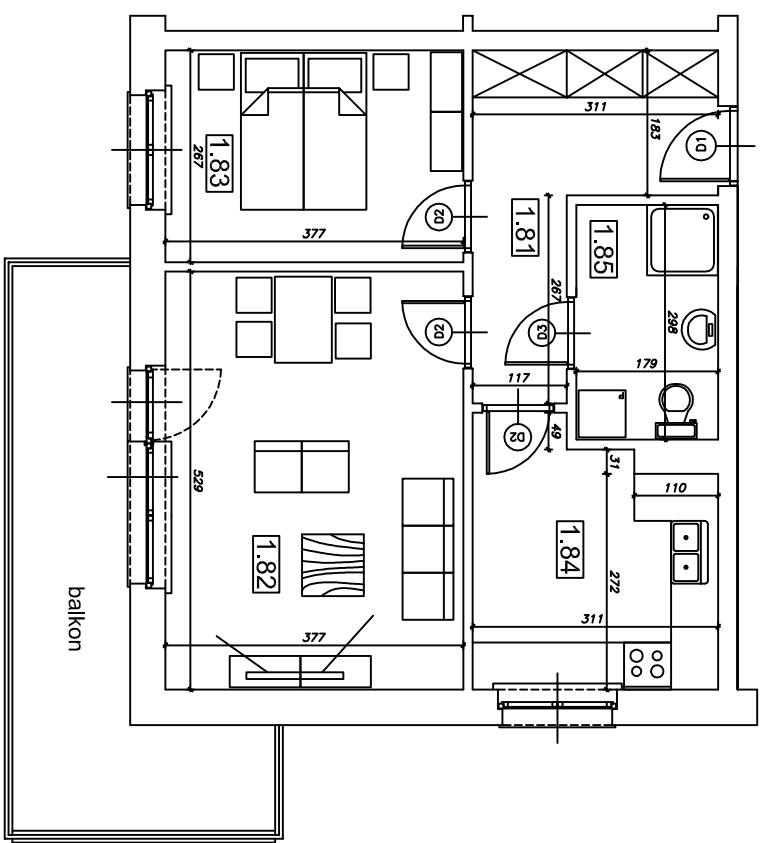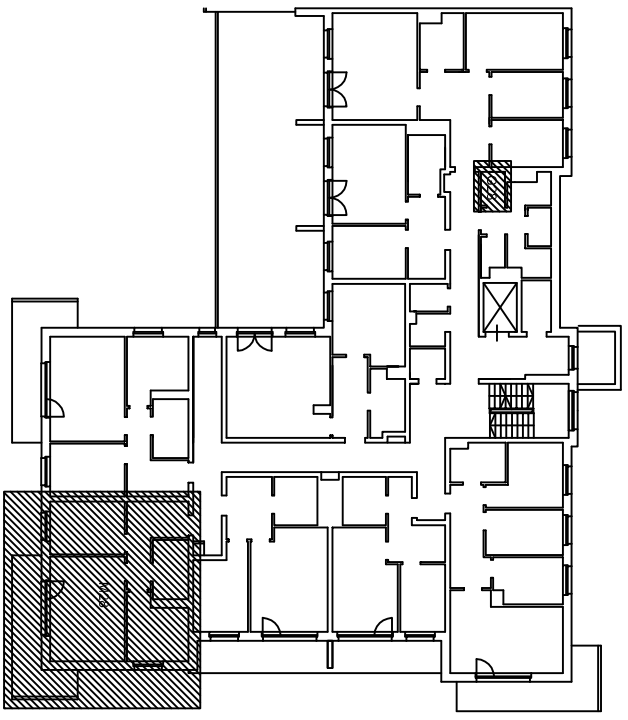

Numer pom.	Nazwa pomieszczenia	Pow. użytk.
1.81	Korytarz	8,82
1.82	Pokój dzienny	19,94
1.83	Pokój	10,07
1.84	Kuchnia	9,66
1.85	Łazienka	5,33
	pom.gosp.G28	2,01

Lokalizacja mieszkania i pom. gosp. w budynku

www.algos.com.pl tel. 603064231

PLAN MIESZKANIA

skala 1:100