

**"Klonowa dolina"**

Klatka schodowa Nr 1

I piętro




BUDYNEK MIESZKALNY WIELORODZINNY

Piotrków Trybunalski ul. Wierzejska 21

**Mieszkanie nr 3**

Powierzchnia użytkowa  
w świetle otynkowanych ścian

63,03m<sup>2</sup>

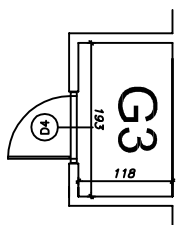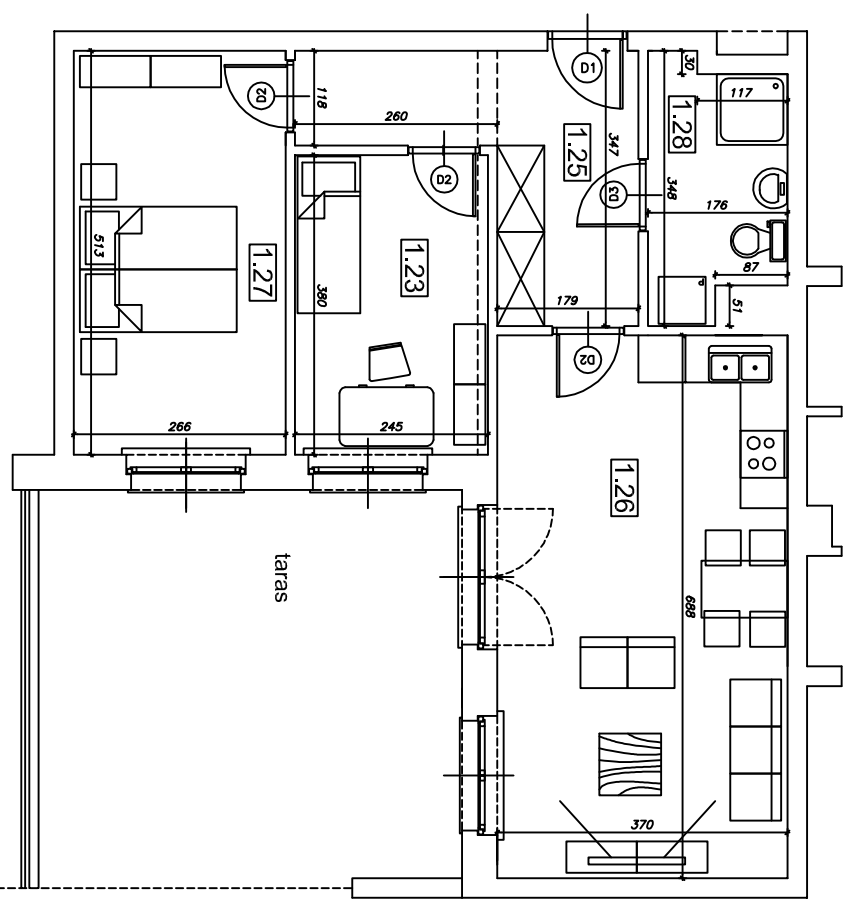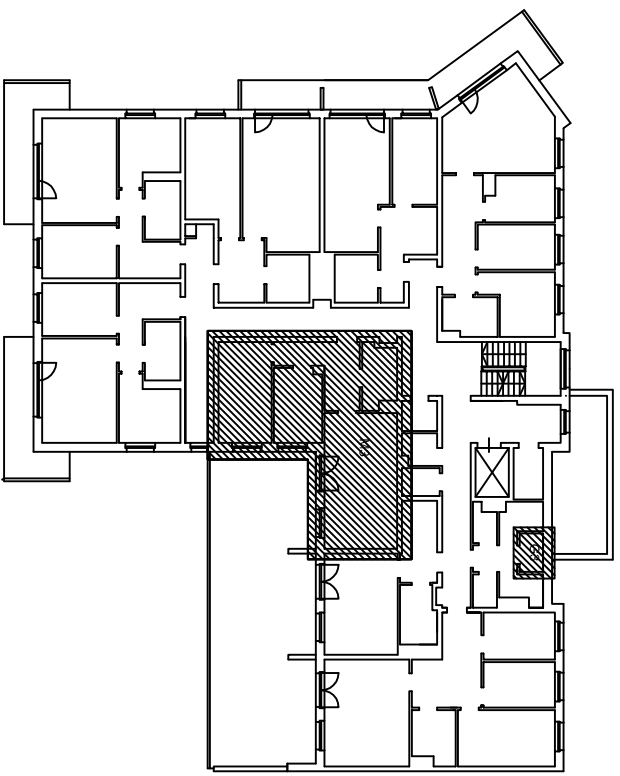

Numer pom.	Nazwa pomieszczenia	Pow. użytk.
1.25	Korytarz	9,28
1.26	Pokój dzienny	25,46
	Z aneksem	
1.27	Pokój	13,65
1.23	Pokój	9,31
1.28	Łazienka	5,33
	pom.gosp.G3	2,28

Lokalizacja mieszkania i pom. gosp. w budynku

www.algos.com.pl tel. 603064231

PLAN MIESZKANIA

skala 1:100