

"Klonowa dolina"

Klatka schodowa Nr 2

I piętro




BUDYNEK MIESZKALNY WIELORODZINNY

Piotrków Trybunalski ul. Mierzejska 21

Mieszkanie nr 30

Powierzchnia użytkowa
w świetle otynkowanych ścian

62,85 m²

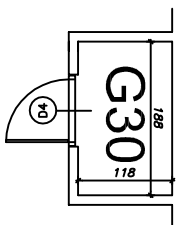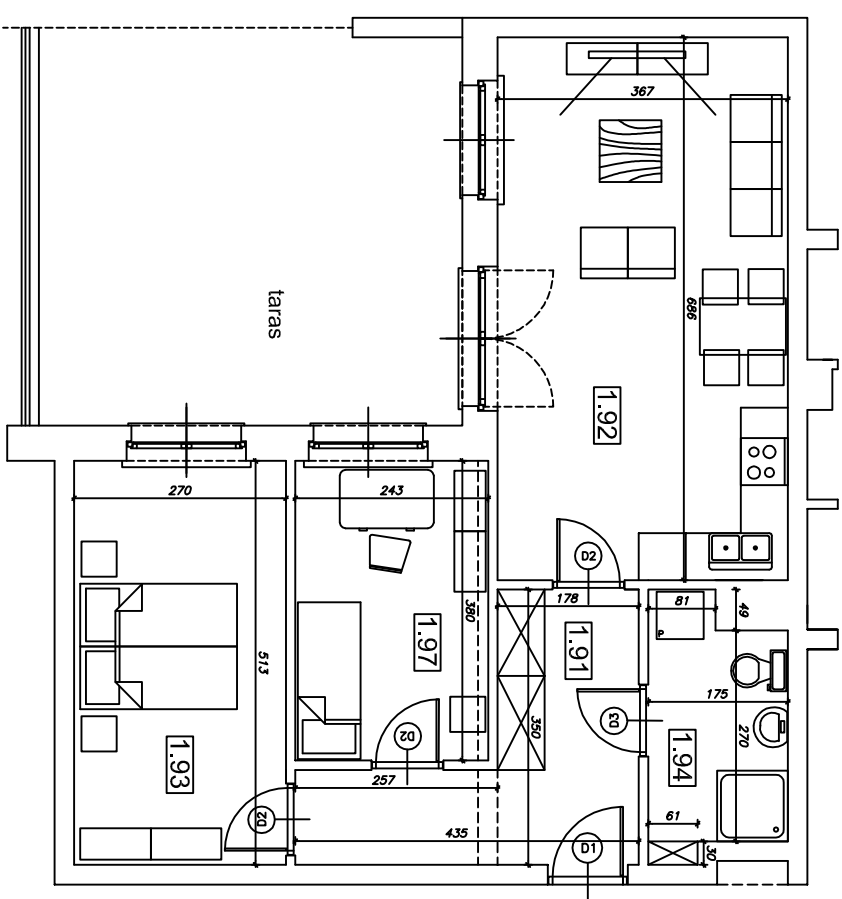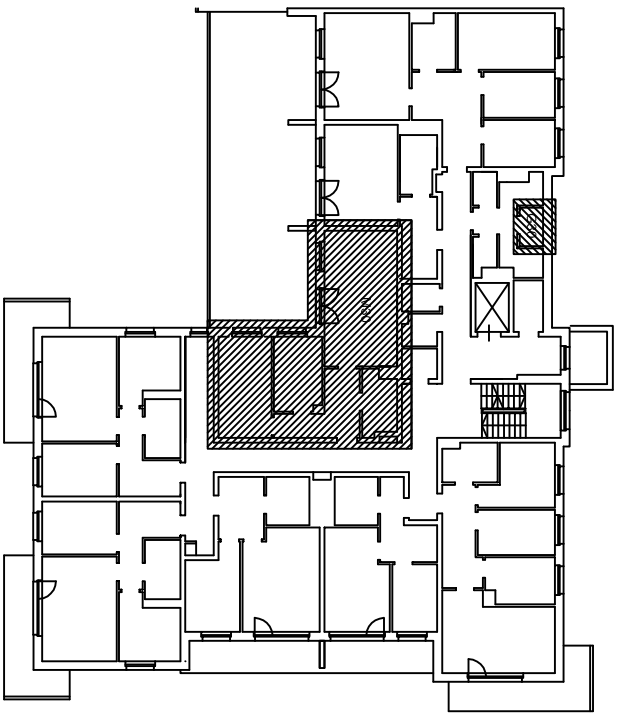

Numer pom.	Nazwa pomieszczenia	Pow. użytk.
1.91	Korytarz	9,29
1.92	Pokój dzienny	25,18
Z aneksem		
1.93	Pokój	13,85
1.97	Pokój	9,23
1.94	Łazienka	5,30
pom.gosp.G30		2,22

Lokalizacja mieszkania i pom. gosp. w budynku

www.algos.com.pl tel. 603064231

PLAN MIESZKANIA

skala 1:100