

"Klonowa dolina"

Klatka schodowa Nr 2




I piętro

BUDYNEK MIESZKALNY WIELORODZINNY
Piotrków Trybunalski ul. Mierzejska 21

Powierzchnia użytkowa
w świetle otynkowanych ścian

Mieszkanie nr 32

73,23 m²

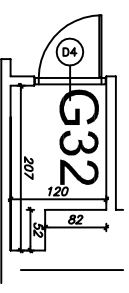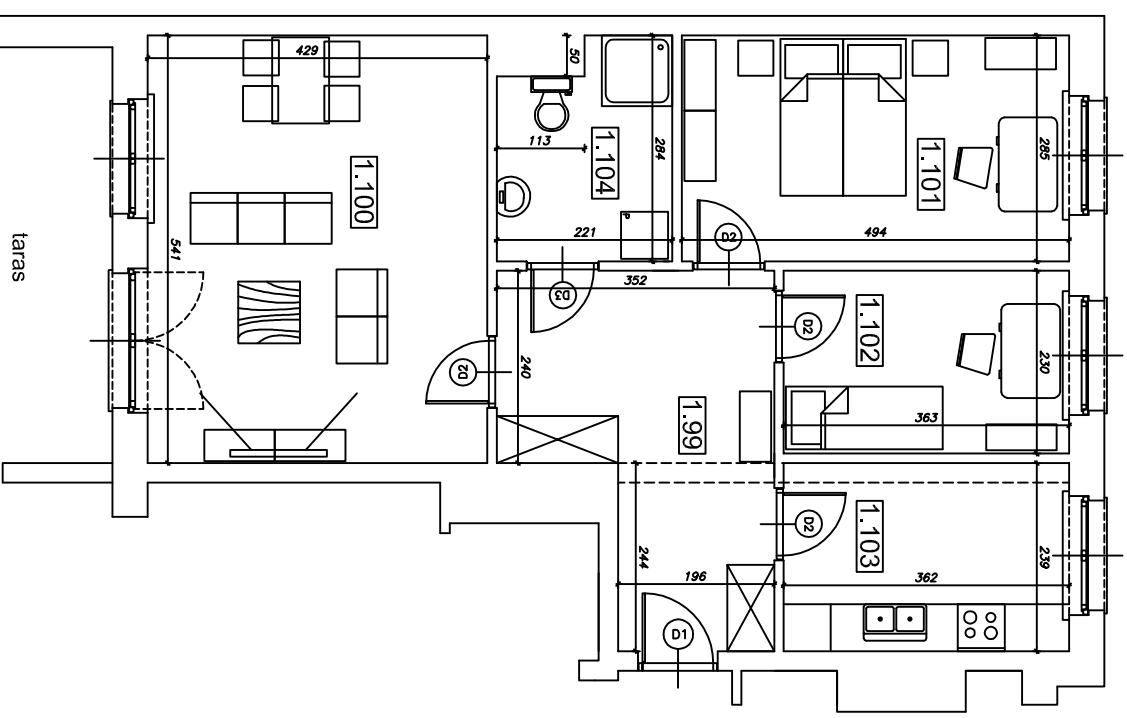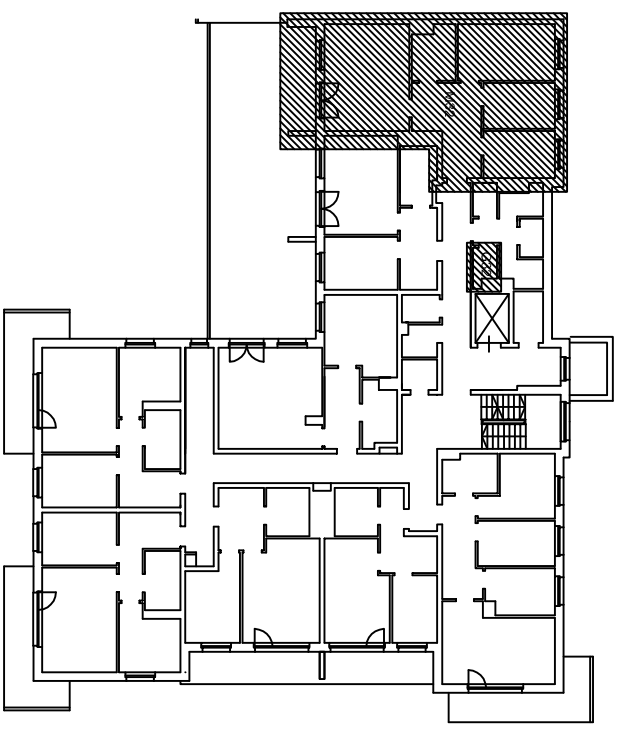

Numer pom.	Nazwa pomieszczenia	Pow. użytk.
1.99	Korytarz	13,23
1.100	Pokój dzienny	23,21
1.101	Pokój	14,08
1.102	Pokój	8,35
1.103	Kuchnia	8,65
1.104	Łazienka	5,71
	pom.gosp.G32	2,06

Lokalizacja mieszkania i pom. gosp. w budynku

www.algos.com.pl tel. 603064231

PLAN MIESZKANIA

skala 1:100