

"Klonowa dolina"

Klatka schodowa Nr 2




II piętro

BUDYNEK MIESZKALNY WIELORODZINNY
Piotrków Trybunalski ul. Mierzejska 21

Powierzchnia użytkowa
w świetle otynkowanych ścian

Mieszkanie nr 33

62,35 m²

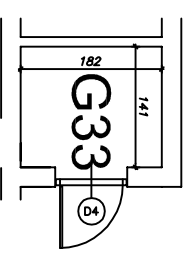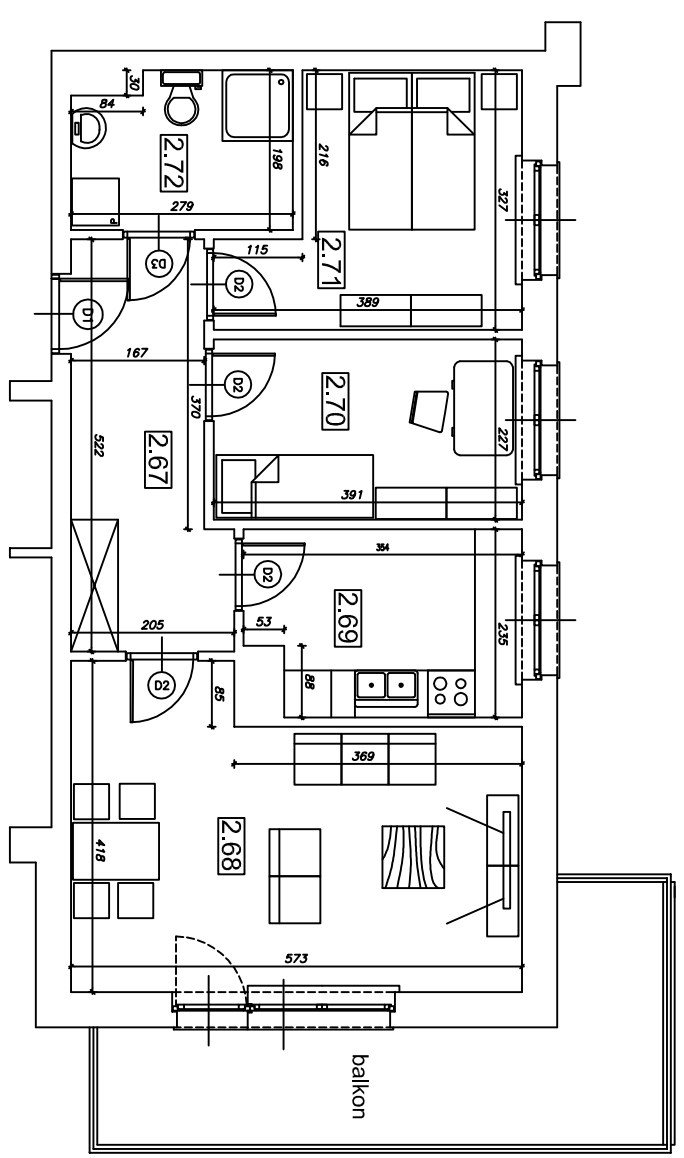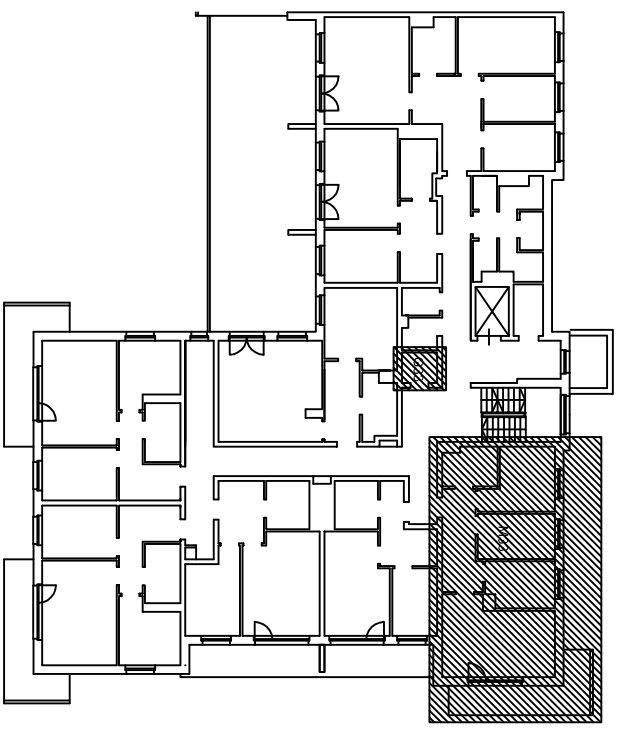

Numer pom.	Nazwa pomieszczenia	Pow. użytk.
2.67	Korytarz	9,30
2.68	Pokój dzienny	20,81
2.69	Kuchnia	7,85
2.70	Pokój	8,88
2.71	Pokój	10,24
2.72	Łazienka	5,27
	pom.gosp.G33	2,57

Lokalizacja mieszkania i pom. gosp. w budynku

www.algos.com.pl tel. 603064231

PLAN MIESZKANIA

skala 1:100