




„Klonowa dolina”

Klatka schodowa Nr 2

II piętro

BUDYNEK MIESZKALNY WIELORODZINNY
Piotrków Trybunalski ul. Wierzejska 21

Mieszkanie nr 34
Powierzchnia użytkowa
w świetle otynkowanych ścian 37,53 m²

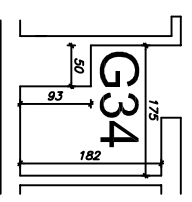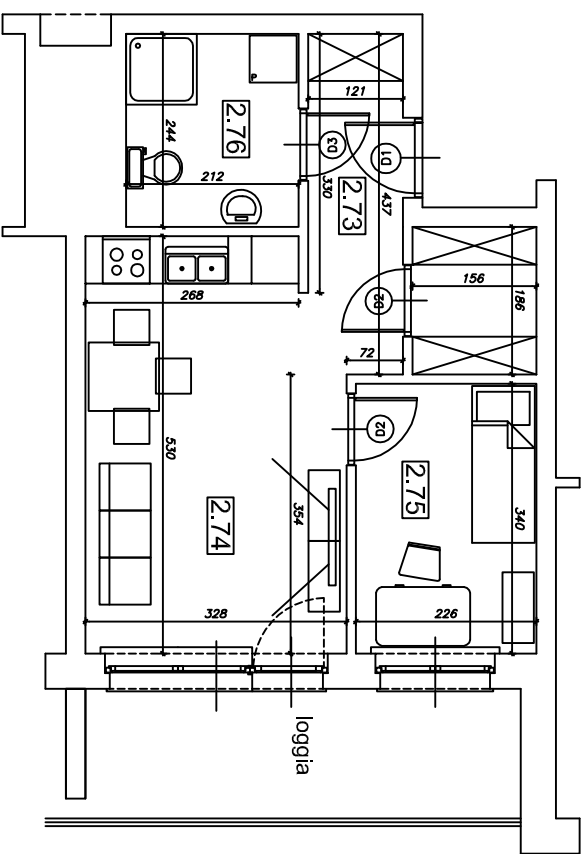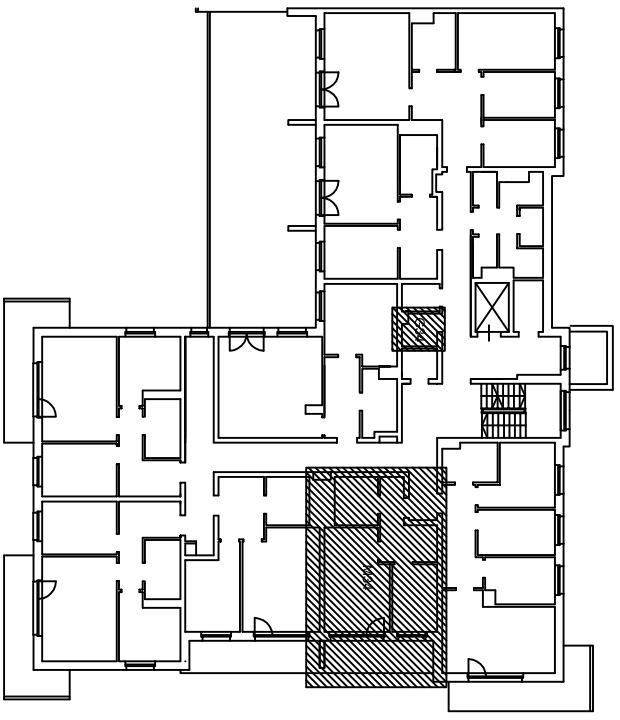

Numer pom.	Nazwa pomieszczenia	Pow. użytk.
2.73	Korytarz	5,29
	Garderoba	2,90
2.74	Pokój dzienny	16,49
	z aneksem	
2.75	Pokój	7,68
2.76	Łazienka	5,17
	pom.gosp.G34	2,72

Lokalizacja mieszkania i pom. gosp. w budynku

www.algos.com.pl tel. 603064231

PLAN MIESZKANIA

skala 1:100