




„Klonowa dolina”

Klatka schodowa Nr 2

II piętro

BUDYNEK MIESZKALNY WIELORODZINNY
Piotrków Trybunalski ul. Mierzejska 21

Mieszkanie nr 36
Powierzchnia użytkowa
w świetle otynkowanych ścian 53,59m²

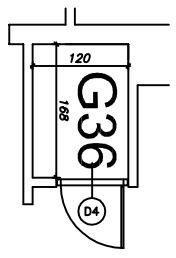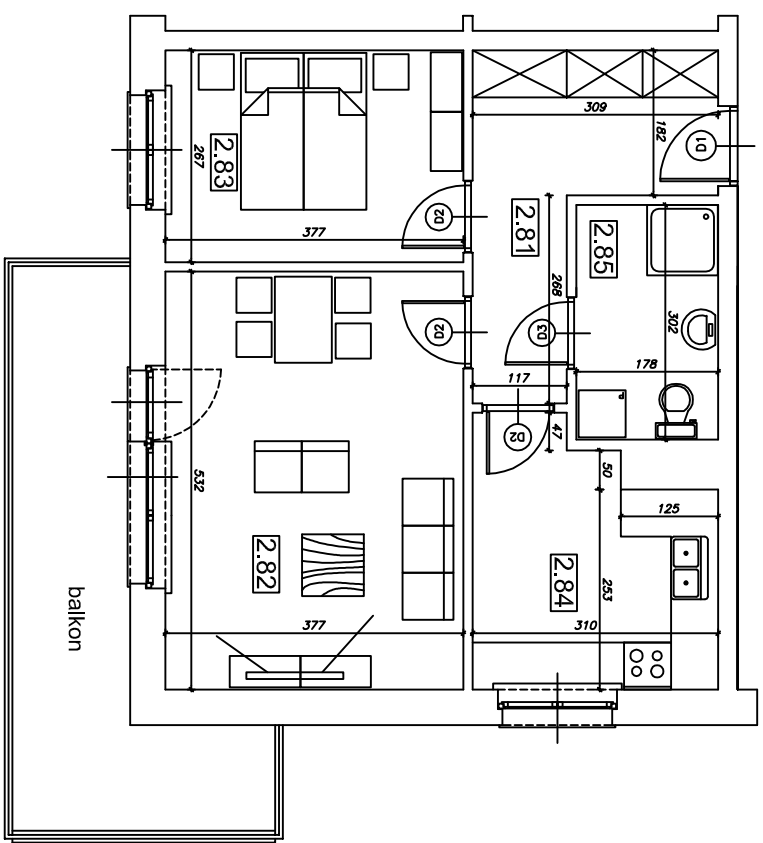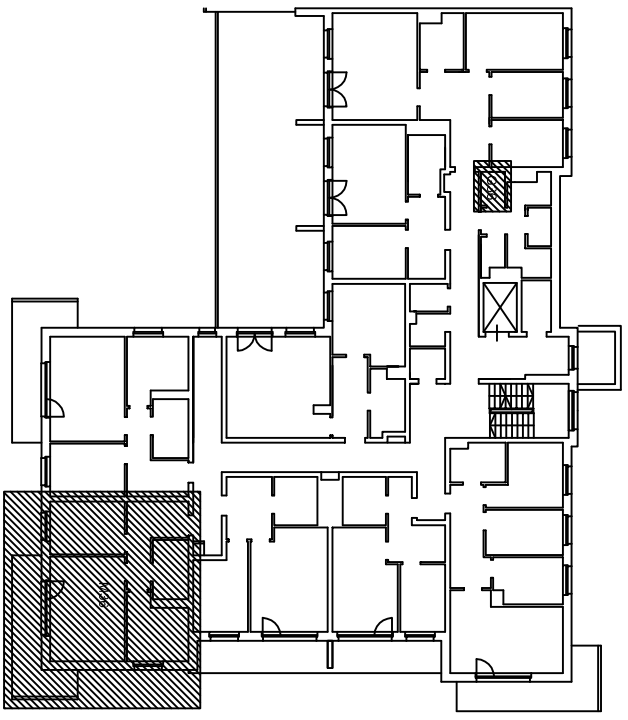

Numer pom.	Nazwa pomieszczenia	Pow. użytk.
2.81	Korytarz	8,76
2.82	Pokój dzienny	20,06
2.83	Pokój	10,07
2.84	Kuchnia	9,32
2.85	Łazienka	5,38
	pom.gosp.36	2,02

Lokalizacja mieszkania i pom. gosp. w budynku

www.algos.com.pl tel. 603064231

PLAN MIESZKANIA

skala 1:100