

„Klonowa dolina”

Klatka schodowa Nr 2




II piętro

BUDYNEK MIESZKALNY WIELORODZINNY
Piotrków Trybunalski ul. Wierzejska 21

Powierzchnia użytkowa
w świetle otynkowanych ścian

Mieszkanie nr 37

53,48 m²

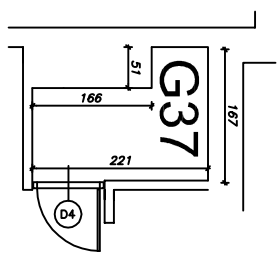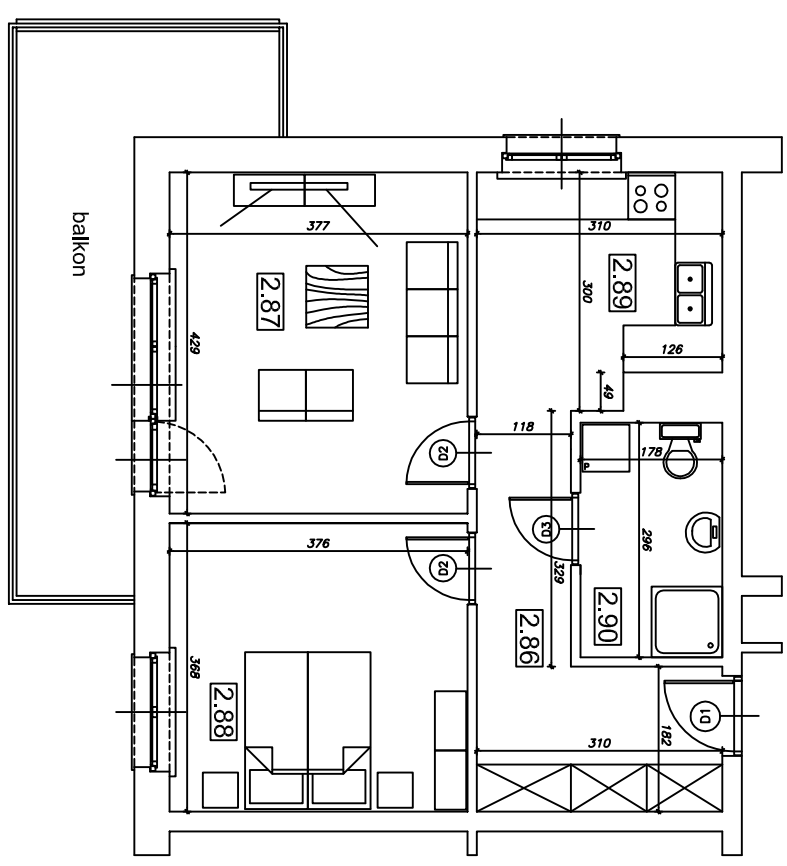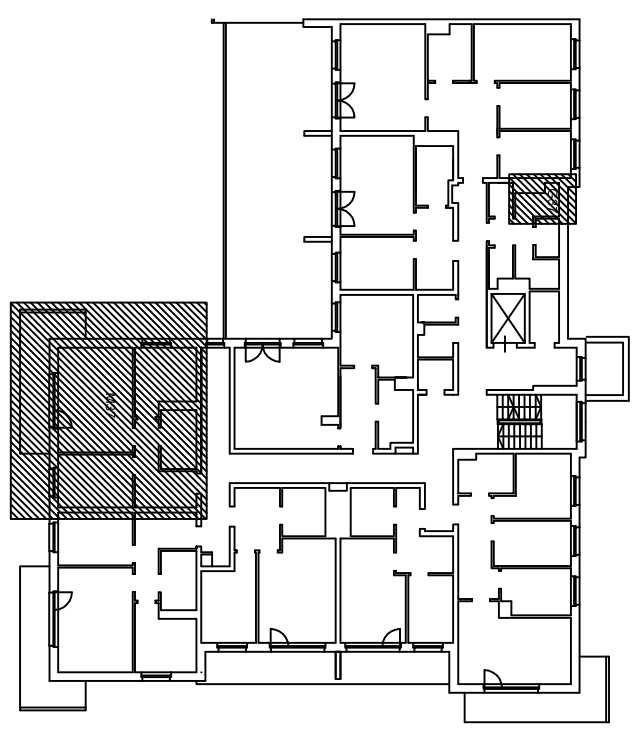

Numer pom.	Nazwa pomieszczenia	Pow. użytk.
2.86	Korytarz	9,52
2.87	Pokój dzienny	16,17
2.88	Pokój	13,84
2.89	Kuchnia	8,68
2.90	Łazienka	5,27
pom.gosp.G37		2,84

Lokalizacja mieszkania i pom. gosp. w budynku

www.algos.com.pl tel. 603064231

PLAN MIESZKANIA

skala 1:100