

"Klonowa dolina"

Klatka schodowa Nr 2




II piętro

BUDYNEK MIESZKALNY WIELORODZINNY
Piotrków Trybunalski ul. Mierzejska 21

Powierzchnia użytkowa
w świetle otynkowanych ścian

Mieszkanie nr 38

62,69 m²

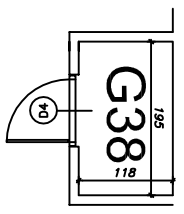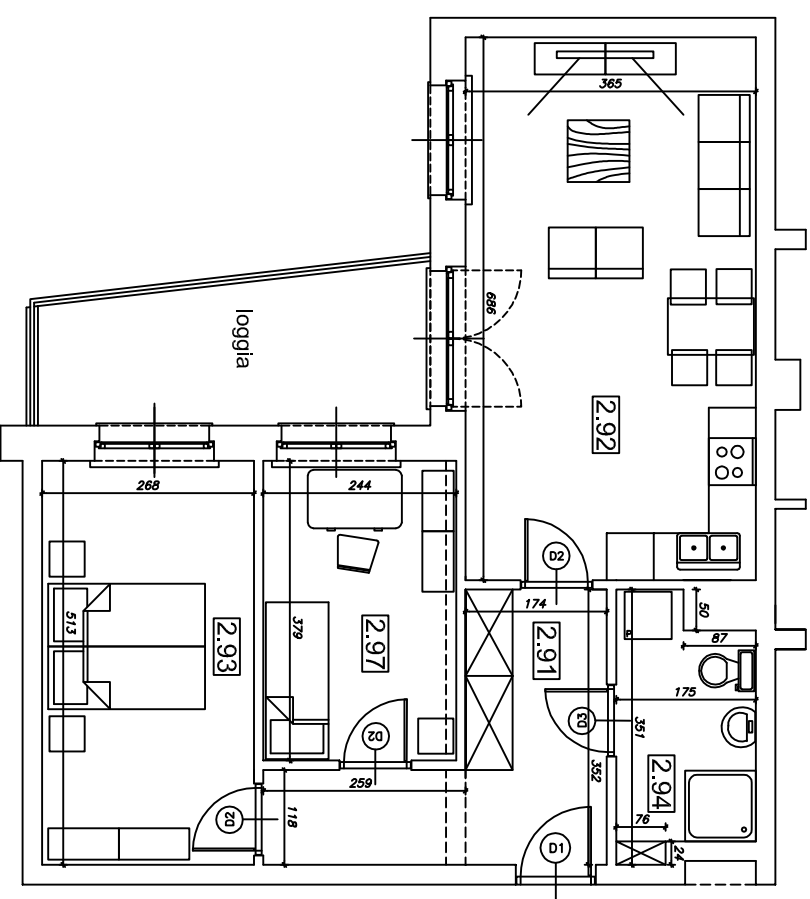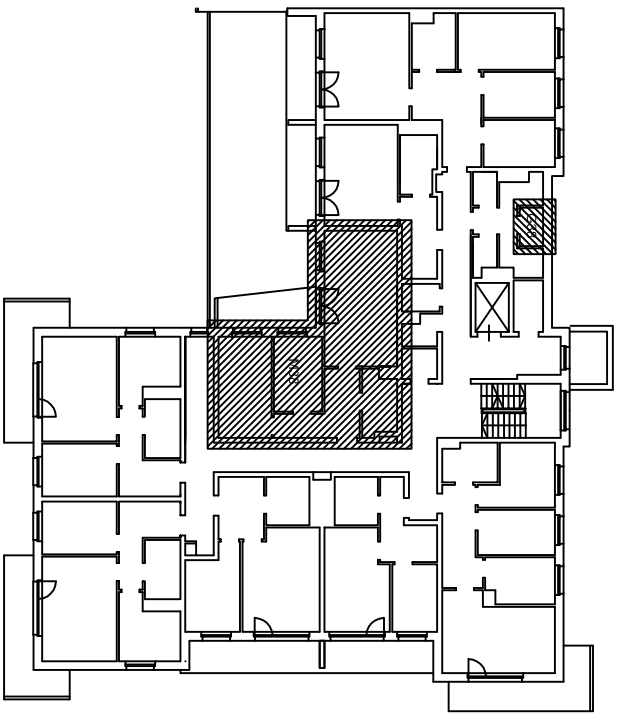

Numer pom.	Nazwa pomieszczenia	Pow. użytk.
2.91	Korytarz	9,18
2.92	Pokój dzienny	25,04
	Z aneksem	
2.93	Pokój	13,75
2.97	Pokój	9,25
2.94	Łazienka	5,47
	pom.gosp.G38	2,30

Lokalizacja mieszkania i pom. gosp. w budynku

www.algos.com.pl tel. 603064231

PLAN MIESZKANIA

skala 1:100