

„Klonowa dolina”

Klatka schodowa Nr 1

I piętro




BUDYNEK MIESZKALNY WIELORODZINNY

Piotrków Trybunalski ul. Wierzejska 21

Mieszkanie nr 4

Powierzchnia użytkowa
w świetle otynkowanych ścian

53,85 m²

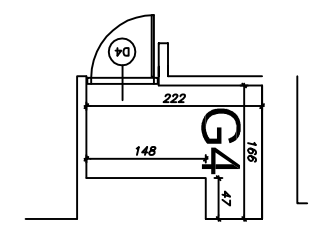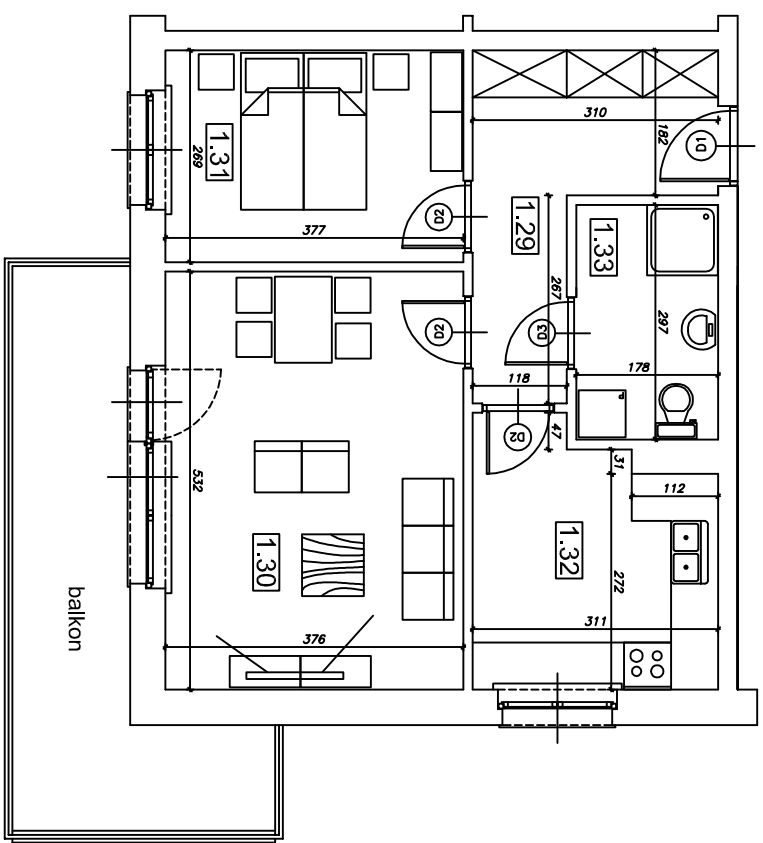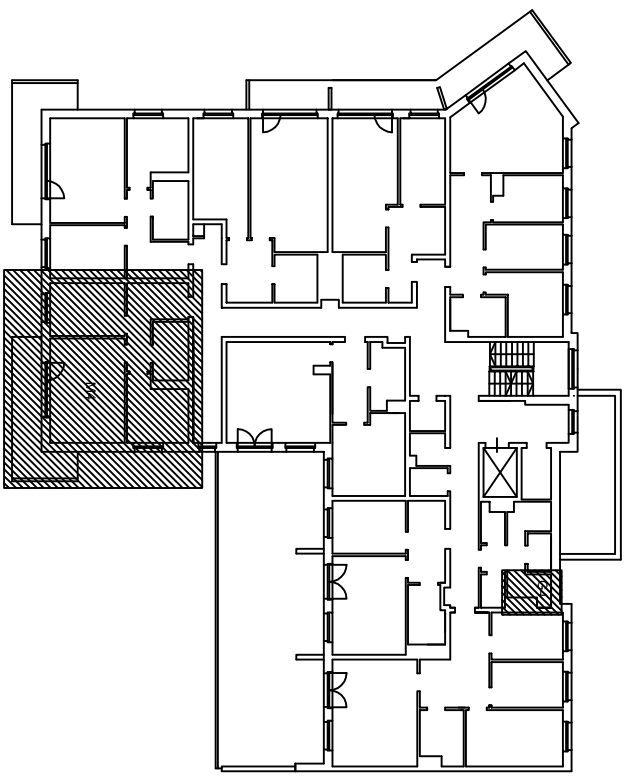

Numer pom.	Nazwa pomieszczenia	Pow. użytk.
1.29	Korytarz	8,79
1.30	Pokój dzienny	20,00
1.31	Pokój	10,14
1.32	Kuchnia	9,63
1.33	Łazienka	5,29
	pom.gosp.G4	2,99

Lokalizacja mieszkania i pom. gosp. w budynku

www.algos.com.pl tel. 603064231

PLAN MIESZKANIA

skala 1:100