

"Klonowa dolina"

Klatka schodowa Nr 2




III piętro

BUDYNEK MIESZKALNY WIELORODZINNY
Piotrków Trybunalski ul. Wierzejska 21

Powierzchnia użytkowa
w świetle otynkowanych ścian

Mieszkanie nr 41

63,51 m²

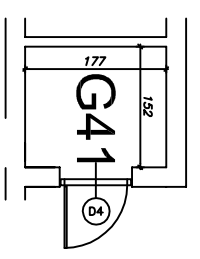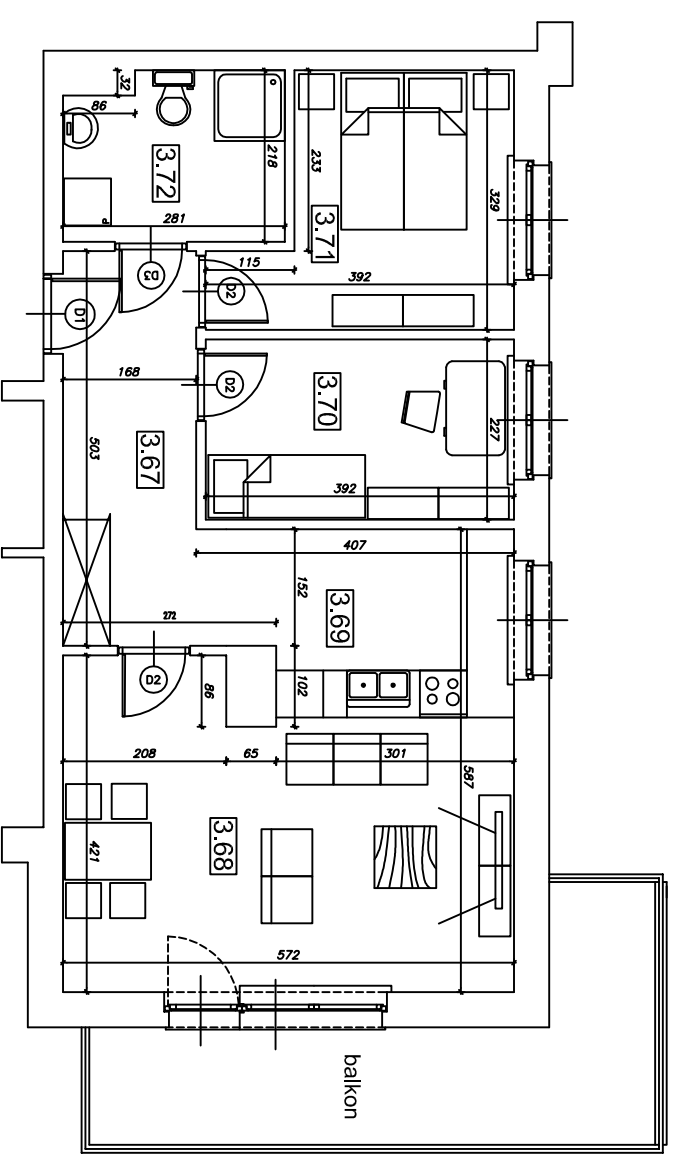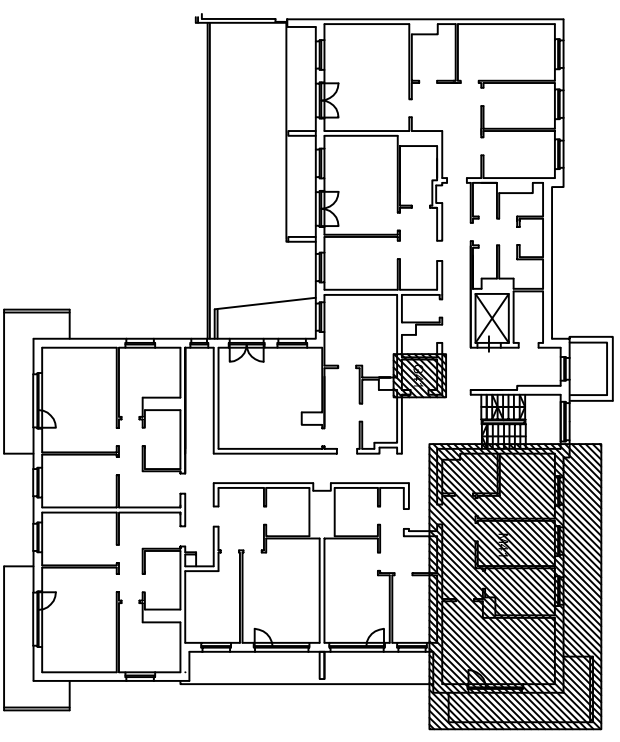

Numer pom.	Nazwa pomieszczenia	Pow. użytk.
3.67	Korytarz	8,45
3.68	Pokój dzienny	30,09
3.69	Z aneksem	
3.70	Pokój	8,90
3.71	Pokój	10,22
3.72	Łazienka	5,85
	pom.gosp.G41	2,69

Lokalizacja mieszkania i pom. gosp. w budynku

www.algos.com.pl tel. 603064231

PLAN MIESZKANIA

skala 1:100