




„Klonowa dolina”

Klatka schodowa Nr 2

III piętro

BUDYNEK MIESZKALNY WIELORODZINNY
Piotrków Trybunalski ul. Wierzejska 21

Mieszkanie nr 42
Powierzchnia użytkowa
w świetle otynkowanych ścian 37,61 m²

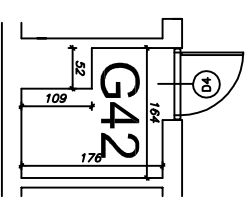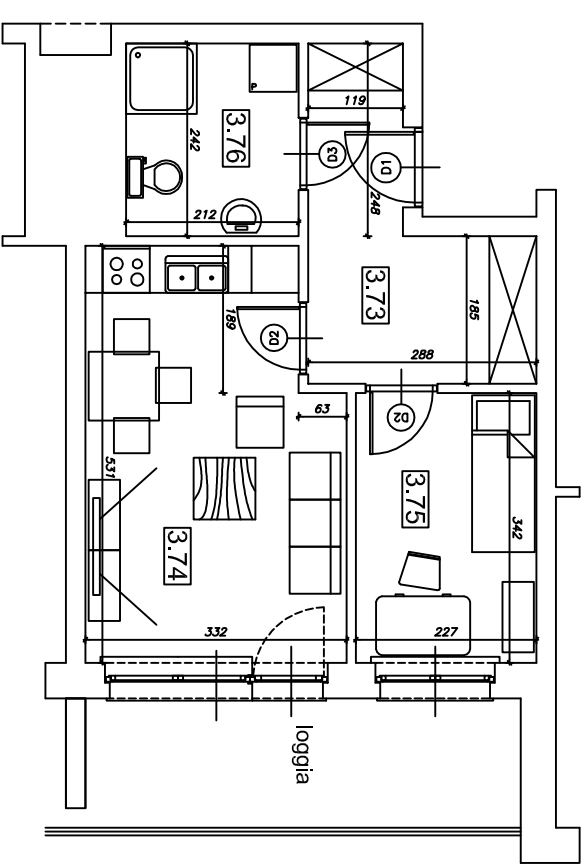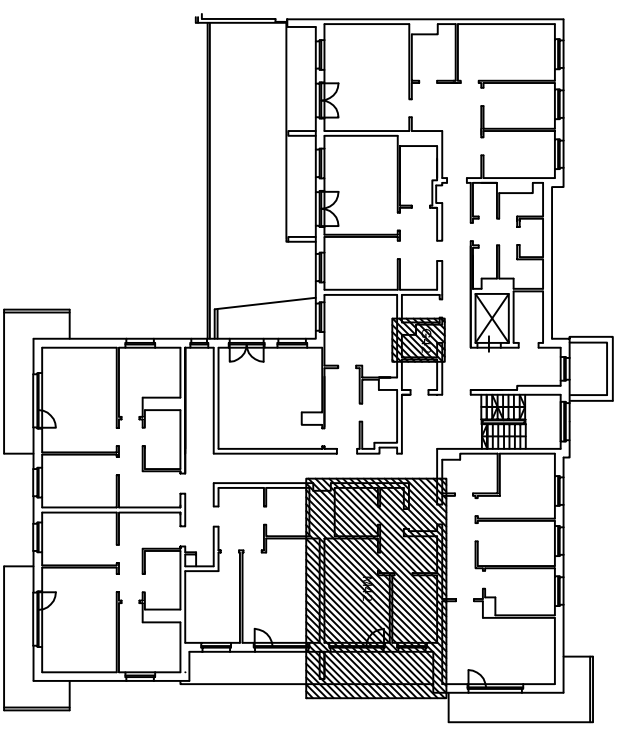

Numer pom.	Nazwa pomieszczenia	Pow. użytk.
3.73	Korytarz	8,28
3.74	Pokój dzienny z aneksem	16,44
3.75	Pokój	7,76
3.76	Łazienka	5,13
	pom.gosp.G42	2,32

Lokalizacja mieszkania i pom. gosp. w budynku

www.algos.com.pl tel. 603064231

PLAN MIESZKANIA

skala 1:100