




„Klonowa dolina”

Klatka schodowa Nr 2

III piętro

BUDYNEK MIESZKALNY WIELORODZINNY
Piotrków Trybunalski ul. Mierzejska 21

Mieszkanie nr 43
Powierzchnia użytkowa
w świetle otynkowanych ścian 43,36 m²

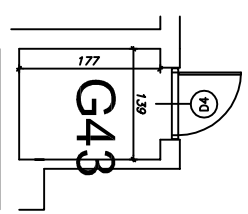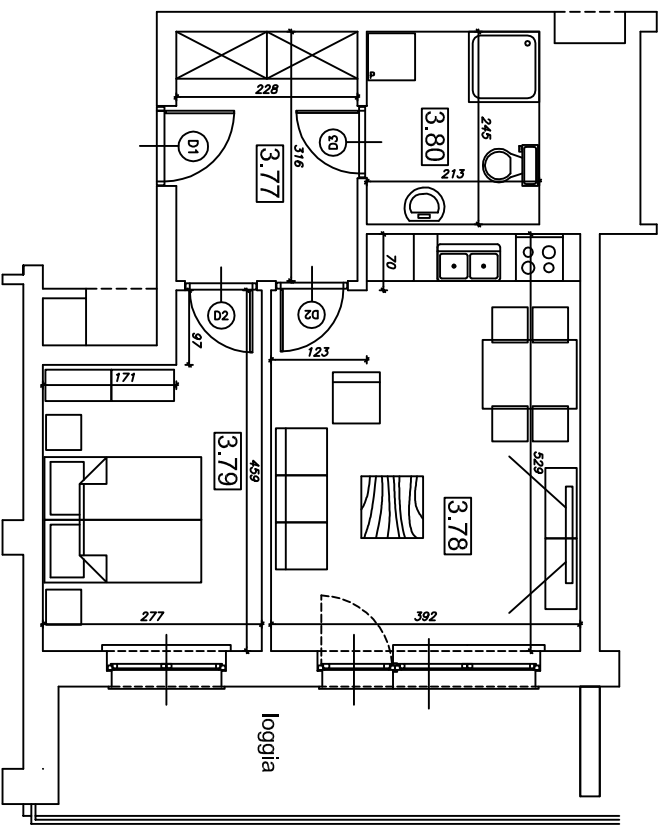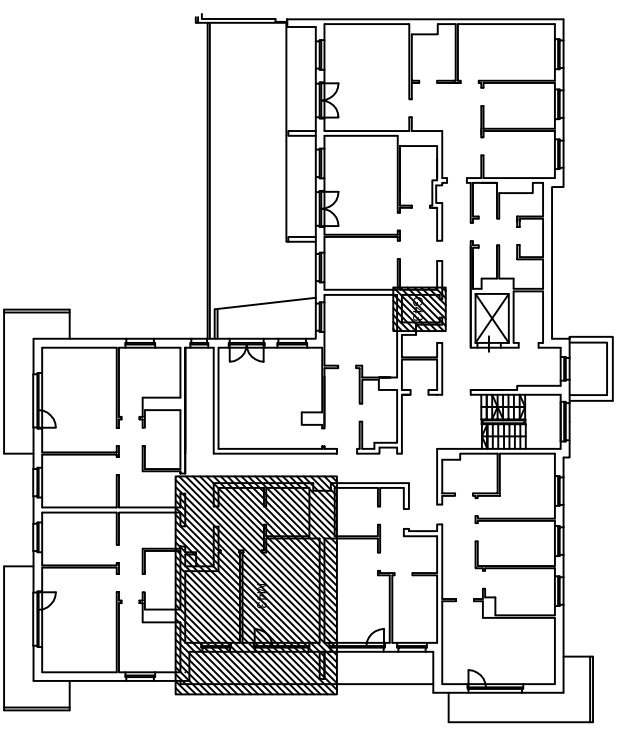

Numer pom.	Nazwa pomieszczenia	Pow. użytk.
3.77	Korytarz	7,20
3.78	Pokój dzienny z aneksem	19,88
3.79	Pokój	11,06
3.80	Łazienka	5,22
	pom.gosp.G43	2,46

Lokalizacja mieszkania i pom. gosp. w budynku

www.algos.com.pl tel. 603064231

PLAN MIESZKANIA

skala 1:100