

„Klonowa dolina”

Klatka schodowa Nr 2




III piętro

BUDYNEK MIESZKALNY WIELORODZINNY  
Piotrków Trybunalski ul. Wierzejska 21

Powierzchnia użytkowa  
w świetle otynkowanych ścian

Mieszkanie nr 44

53,49m<sup>2</sup>

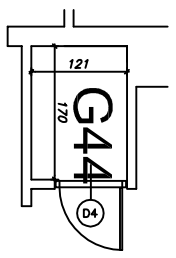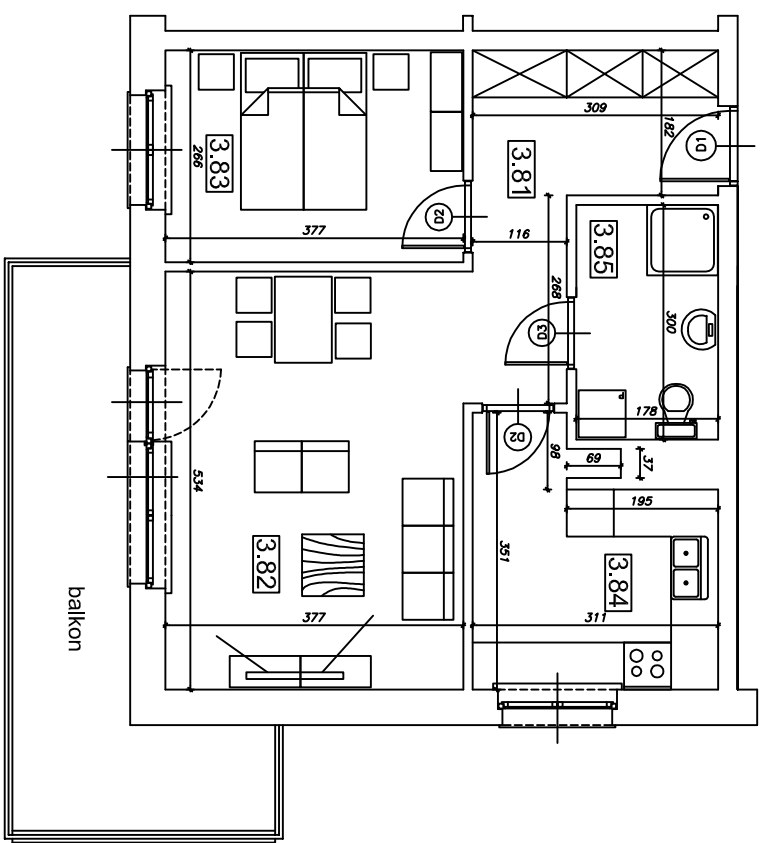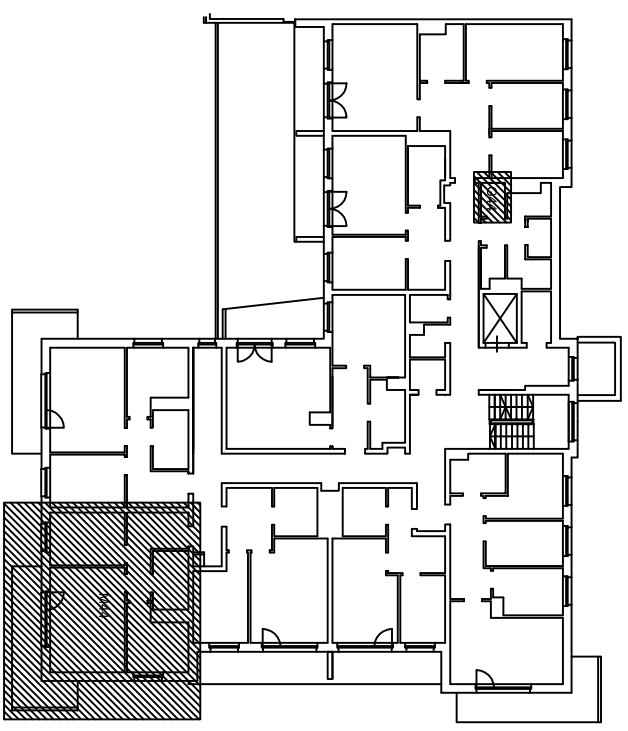

Numer pom.	Nazwa pomieszczenia	Pow. użytk.
3.81	Korytarz	8,73
3.82	Pokój dzienny	20,13
3.83	Pokój	10,03
3.84	Kuchnia	9,26
3.85	Łazienka	5,34
	pom.gosp.44	2,06

Lokalizacja mieszkania i pom. gosp. w budynku

www.algos.com.pl tel. 603064231

PLAN MIESZKANIA

skala 1:100