

"Klonowa dolina"

Klatka schodowa Nr 2




III piętro

BUDYNEK MIESZKALNY WIELORODZINNY
Piotrków Trybunalski ul. Wierzejska 21

Powierzchnia użytkowa
w świetle otykowanych ścian

Mieszkanie nr 45

53,39 m²

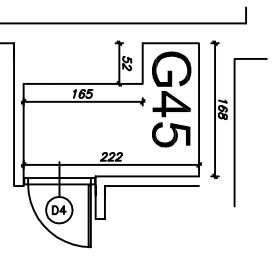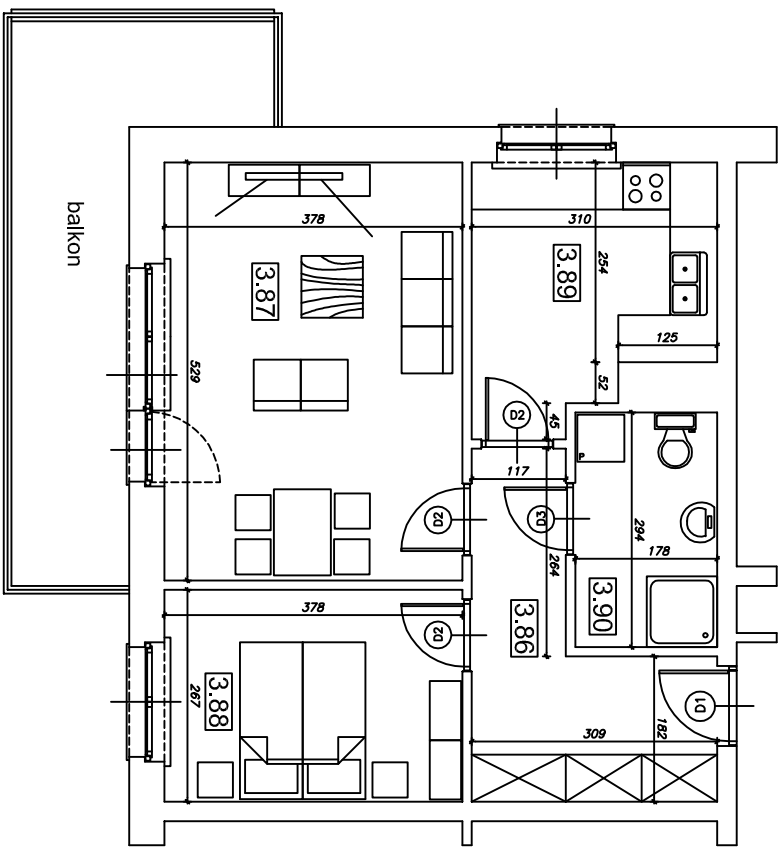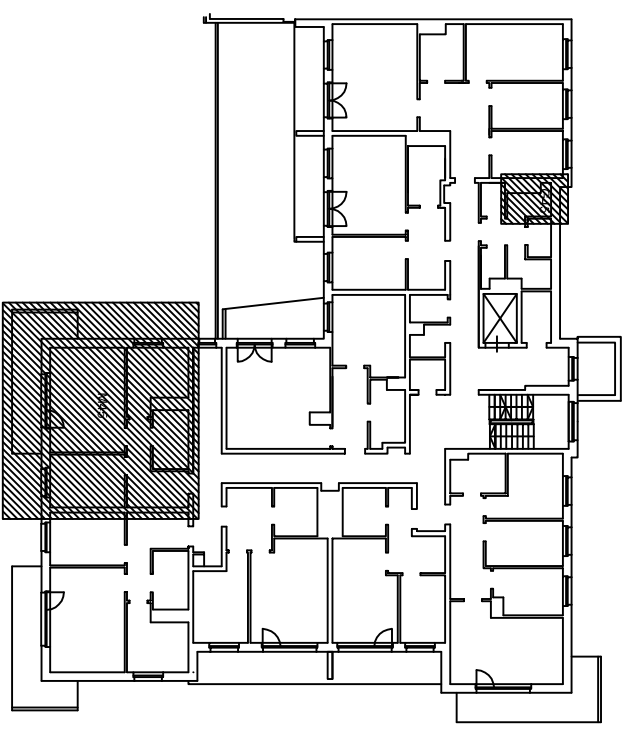

Numer pom.	Nazwa pomieszczenia	Pow. użytk.
3.86	Korytarz	8,71
3.87	Pokój dzienny	20,00
3.88	Pokój	10,09
3.89	Kuchnia	9,36
3.90	Łazienka	5,23
	pom.gosp.G45	2,87

Lokalizacja mieszkania i pom. gosp. w budynku

www.algos.com.pl tel. 603064231

PLAN MIESZKANIA

skala 1:100