

"Klonowa dolina"

Klatka schodowa Nr 2

III piętro




BUDYNEK MIESZKALNY WIELORODZINNY

Piotrków Trybunalski ul. Wierzejska 21

Mieszkanie nr 46

Powierzchnia użytkowa
w świetle otynkowanych ścian

62,76 m²

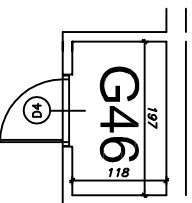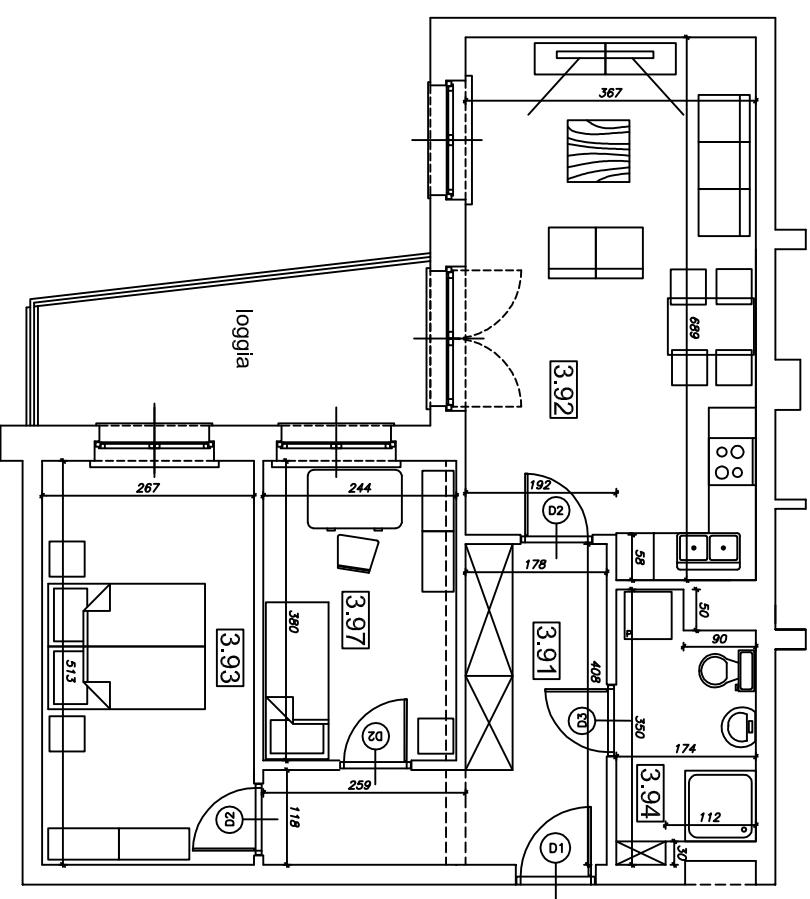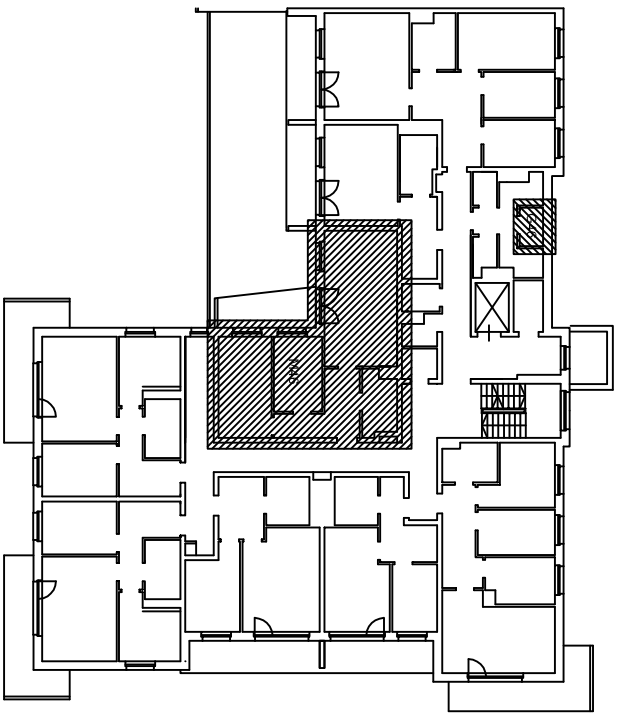

Numer pom.	Nazwa pomieszczenia	Pow. użytk.
3.91	Korytarz	10,32
3.92	Pokój dzienny z aneksem	24,17
3.93	Pokój	13,70
3.97	Pokój	9,27
3.94	Łazienka	5,30
	pom.gosp.G46	2,32

Lokalizacja mieszkania i pom. gosp. w budynku

www.algos.com.pl tel. 603064231

PLAN MIESZKANIA

skala 1:100