




"Klonowa dolina"

Klatka schodowa Nr 2

III piętro

BUDYNEK MIESZKALNY WIELORODZINNY
Piotrków Trybunalski ul. Wierzejska 21

Mieszkanie nr 47
Powierzchnia użytkowa
w świetle otynkowanych ścian 32,45 m²

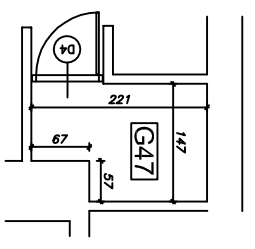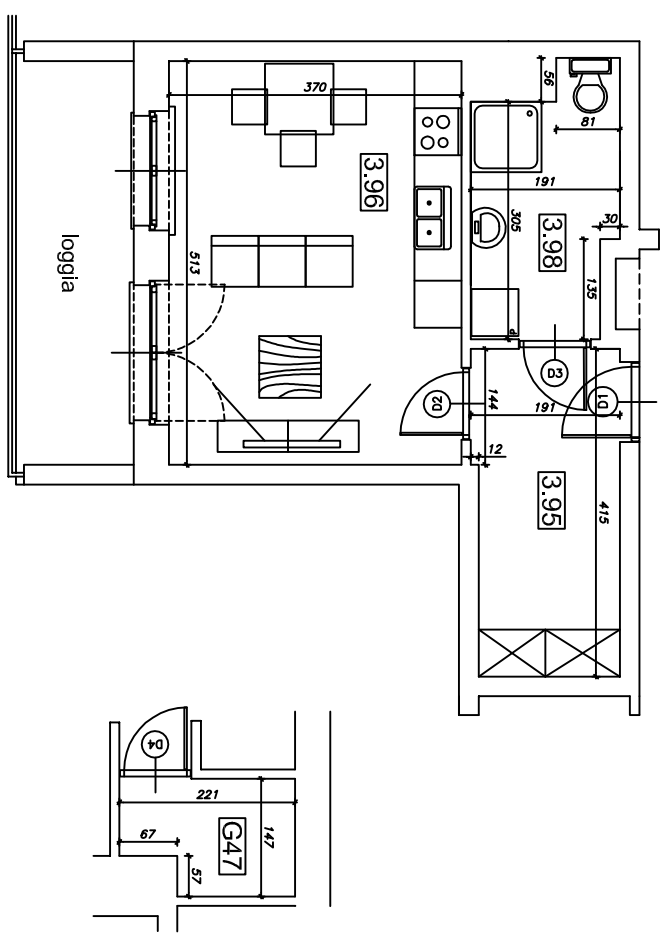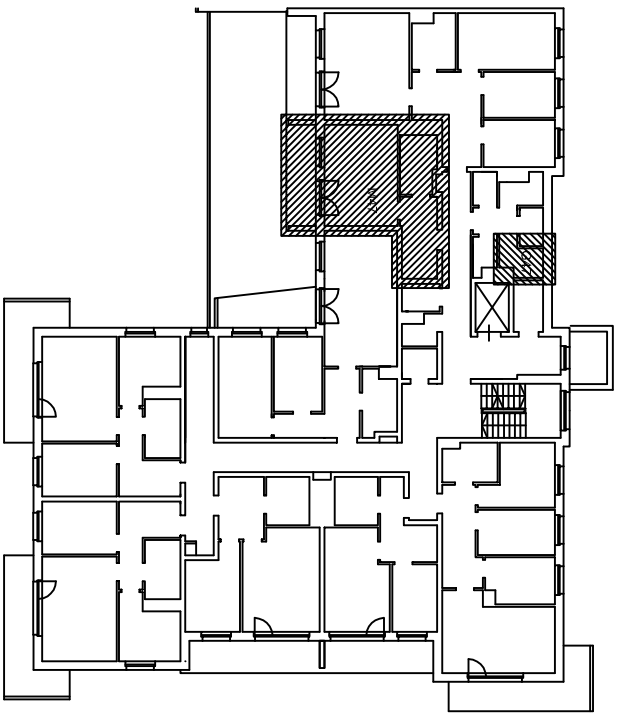

Numer pom.	Nazwa pomieszczenia	Pow. użytk.
3.95	Korytarz	7,60
3.96	Pokój dzienny z aneksem	18,98
3.98	Łazienka	5,87
	pom.gosp.G47	2,87

Lokalizacja mieszkania i pom. gosp. w budynku

www.algos.com.pl tel. 603064231

PLAN MIESZKANIA

skala 1:100