

"Klonowa dolina"

Klatka schodowa Nr 2




III piętro

BUDYNEK MIESZKALNY WIELORODZINNY
Piotrków Trybunalski ul. Wierzejska 21

Powierzchnia użytkowa
w świetle otynkowanych ścian

73,38 m²

Mieszkanie nr 48

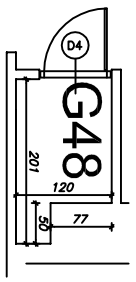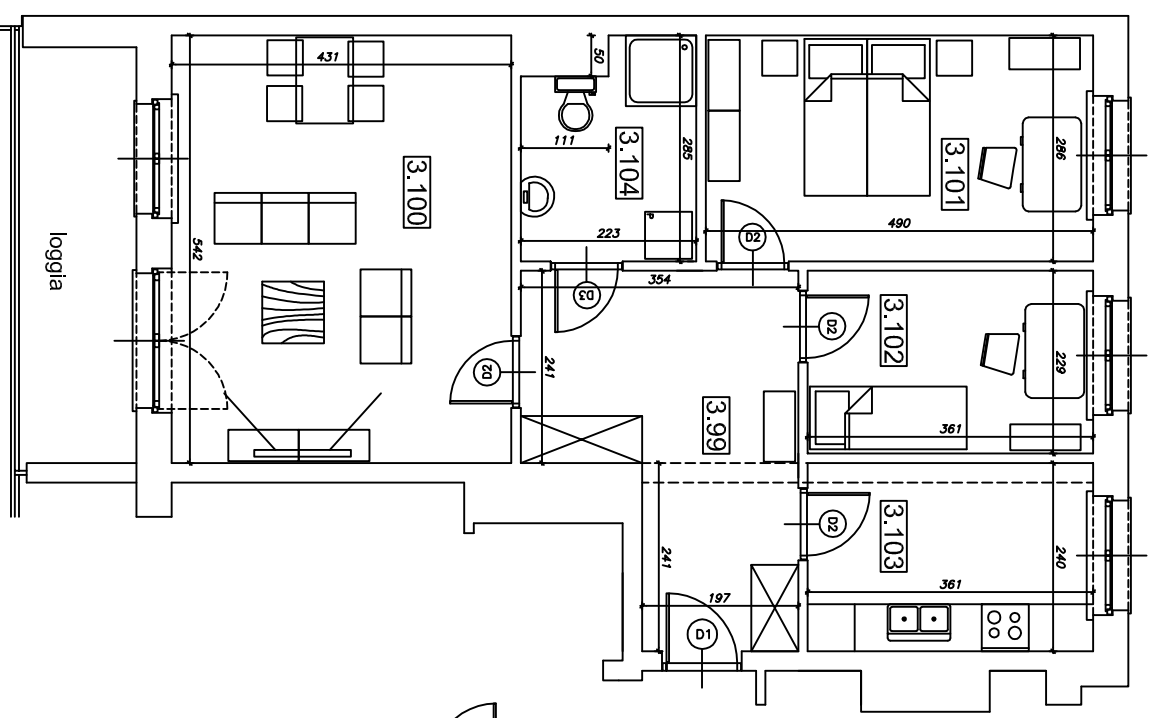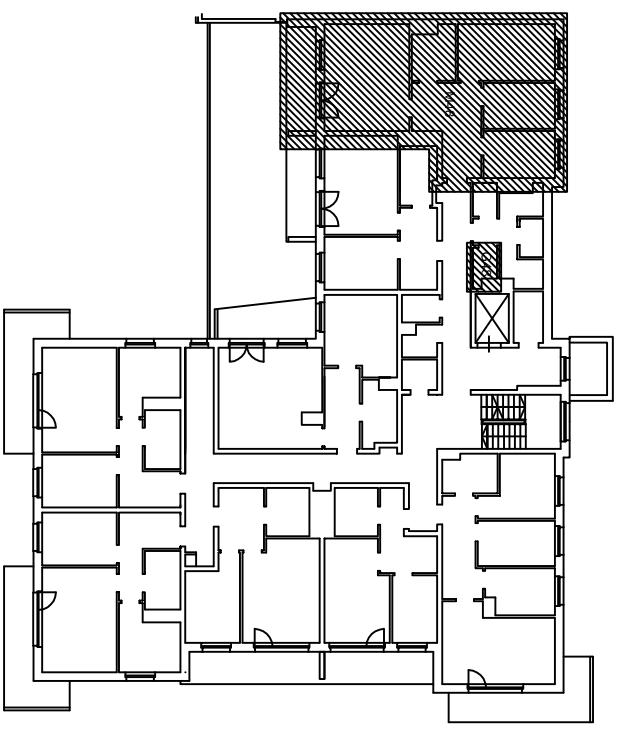

Numer pom.	Nazwa pomieszczenia	Pow. użytk.
3.99	Korytarz	13,28
3.100	Pokój dzienny	23,36
3.101	Pokój	14,01
3.102	Pokój	8,27
3.103	Kuchnia	8,66
3.104	Łazienka	5,80
	pom.gosp.G48	2,03

Lokalizacja mieszkania i pom. gosp. w budynku

www.algos.com.pl tel. 603064231

PLAN MIESZKANIA

skala 1:100