

"Klonowa dolina"

Klatka schodowa Nr 1

I piętro



BUDYNEK MIESZKALNY WIELORODZINNY

Piotrków Trybunalski ul. Wierzejska 21

Mieszkanie nr 6

Powierzchnia użytkowa
w świetle otynkowanych ścian

53,28 m²

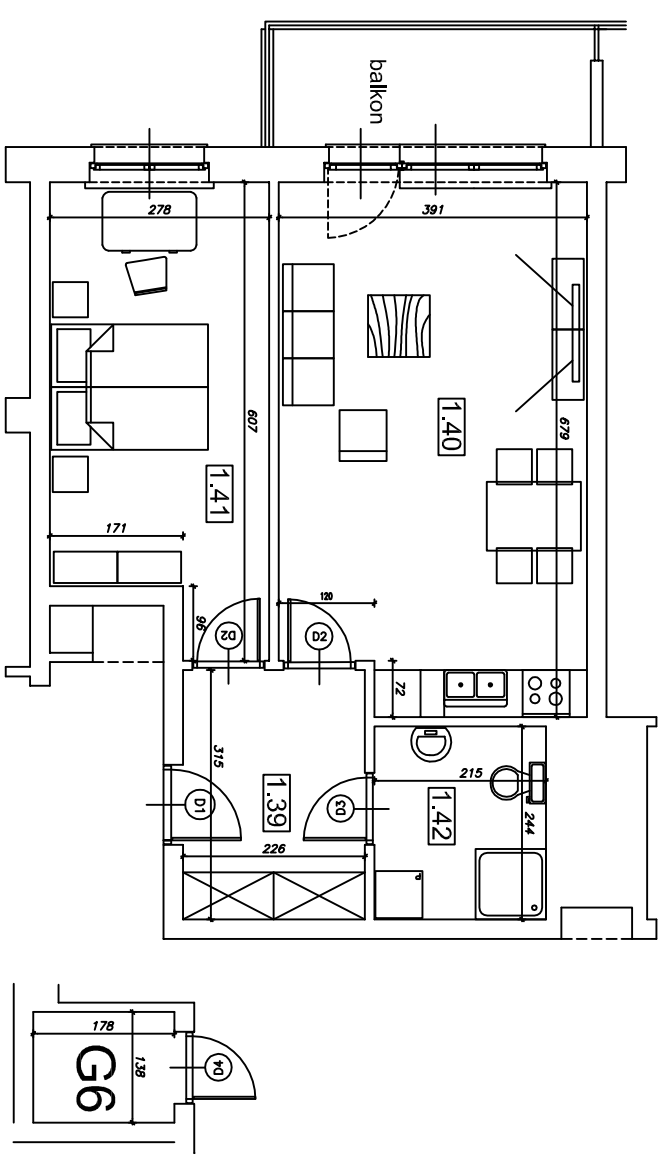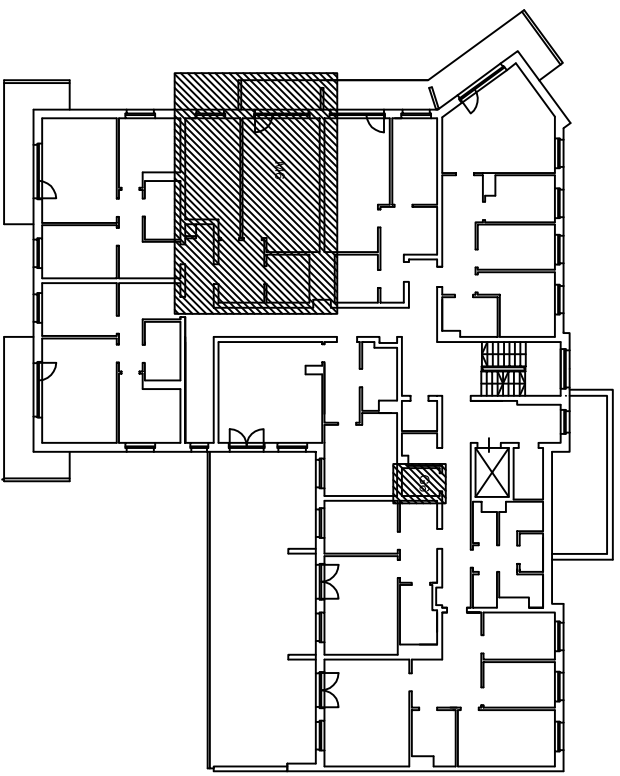

Numer pom.	Nazwa pomieszczenia	Pow. użytk.
1.39	Korytarz	7,12
1.40	Pokój dzienny z aneksem	25,68
1.41	Pokój	15,23
1.42	Łazienka	5,25
	pom.gosp.G6	2,46

Lokalizacja mieszkania i pom. gosp. w budynku

www.algos.com.pl tel. 603064231

PLAN MIESZKANIA

skala 1:100