

„Klonowa dolina”

Klatka schodowa Nr 1

I piętro




BUDYNEK MIESZKALNY WIELORODZINNY

Piotrków Trybunalski ul. Mierzejska 21

Mieszkanie nr 7

Powierzchnia użytkowa
w świetle otynkowanych ścian

45,96 m²

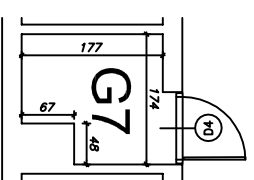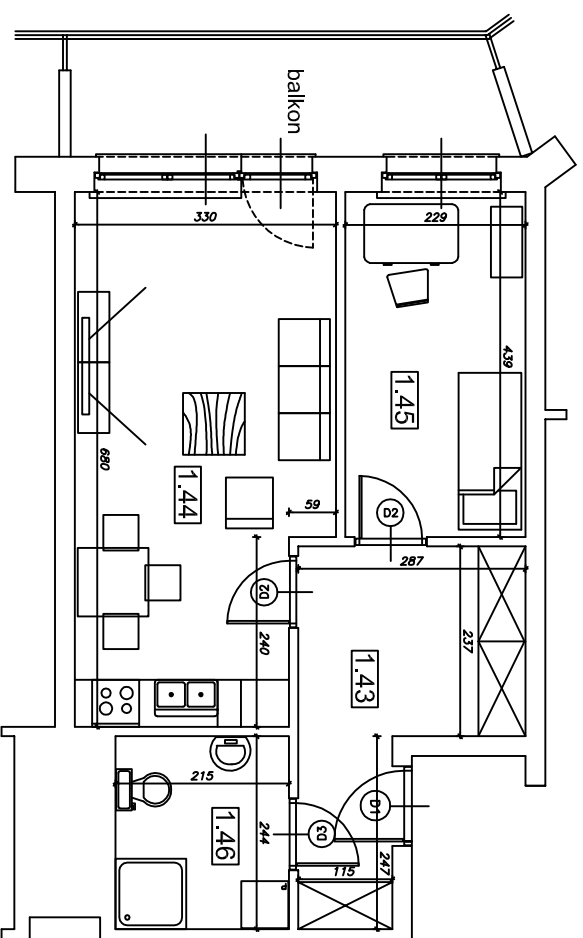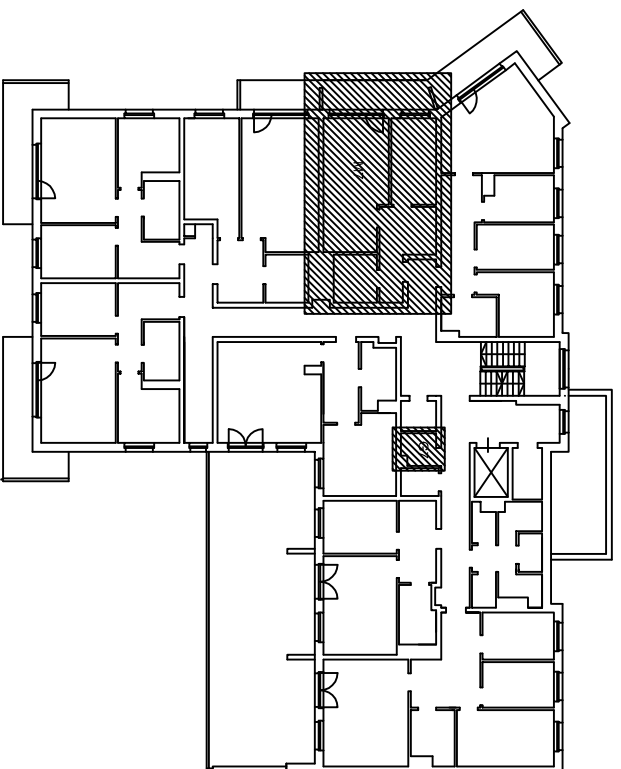

Numer pom.	Nazwa pomieszczenia	Pow. użytk.
1.43	Korytarz	9,64
1.44	Pokój dzienny	21,02
	Z aneksem	
1.45	Pokój	10,05
1.46	Łazienka	5,25
	pom.gosp.G7	2,76

Lokalizacja mieszkania i pom. gosp. w budynku

www.algos.com.pl tel. 603064231

PLAN MIESZKANIA

skala 1:100