

KLONOWA DOLINA 2

WIEŁORODZINNY BUDYNEK MIESZKALNY
PIOTRKÓW TRYBUNALSKI UL. WIERZEJSKA 23

1 PIĘTRO


KLATKA SCHODOWA NR 1

MIESZKANIA NR: 1, 2, 3, 4, 5, 6, 7, 8, 9

www.algos.com.pl
tel.: 603 064 231

LOKAL NR6- MIESZKANIE (3 POK)-77,14M²

LOKAL NR4- MIESZKANIE (2 POK)-46,45M² LOKAL NR5-MIESZKANIE (2 POK)-46,17M²

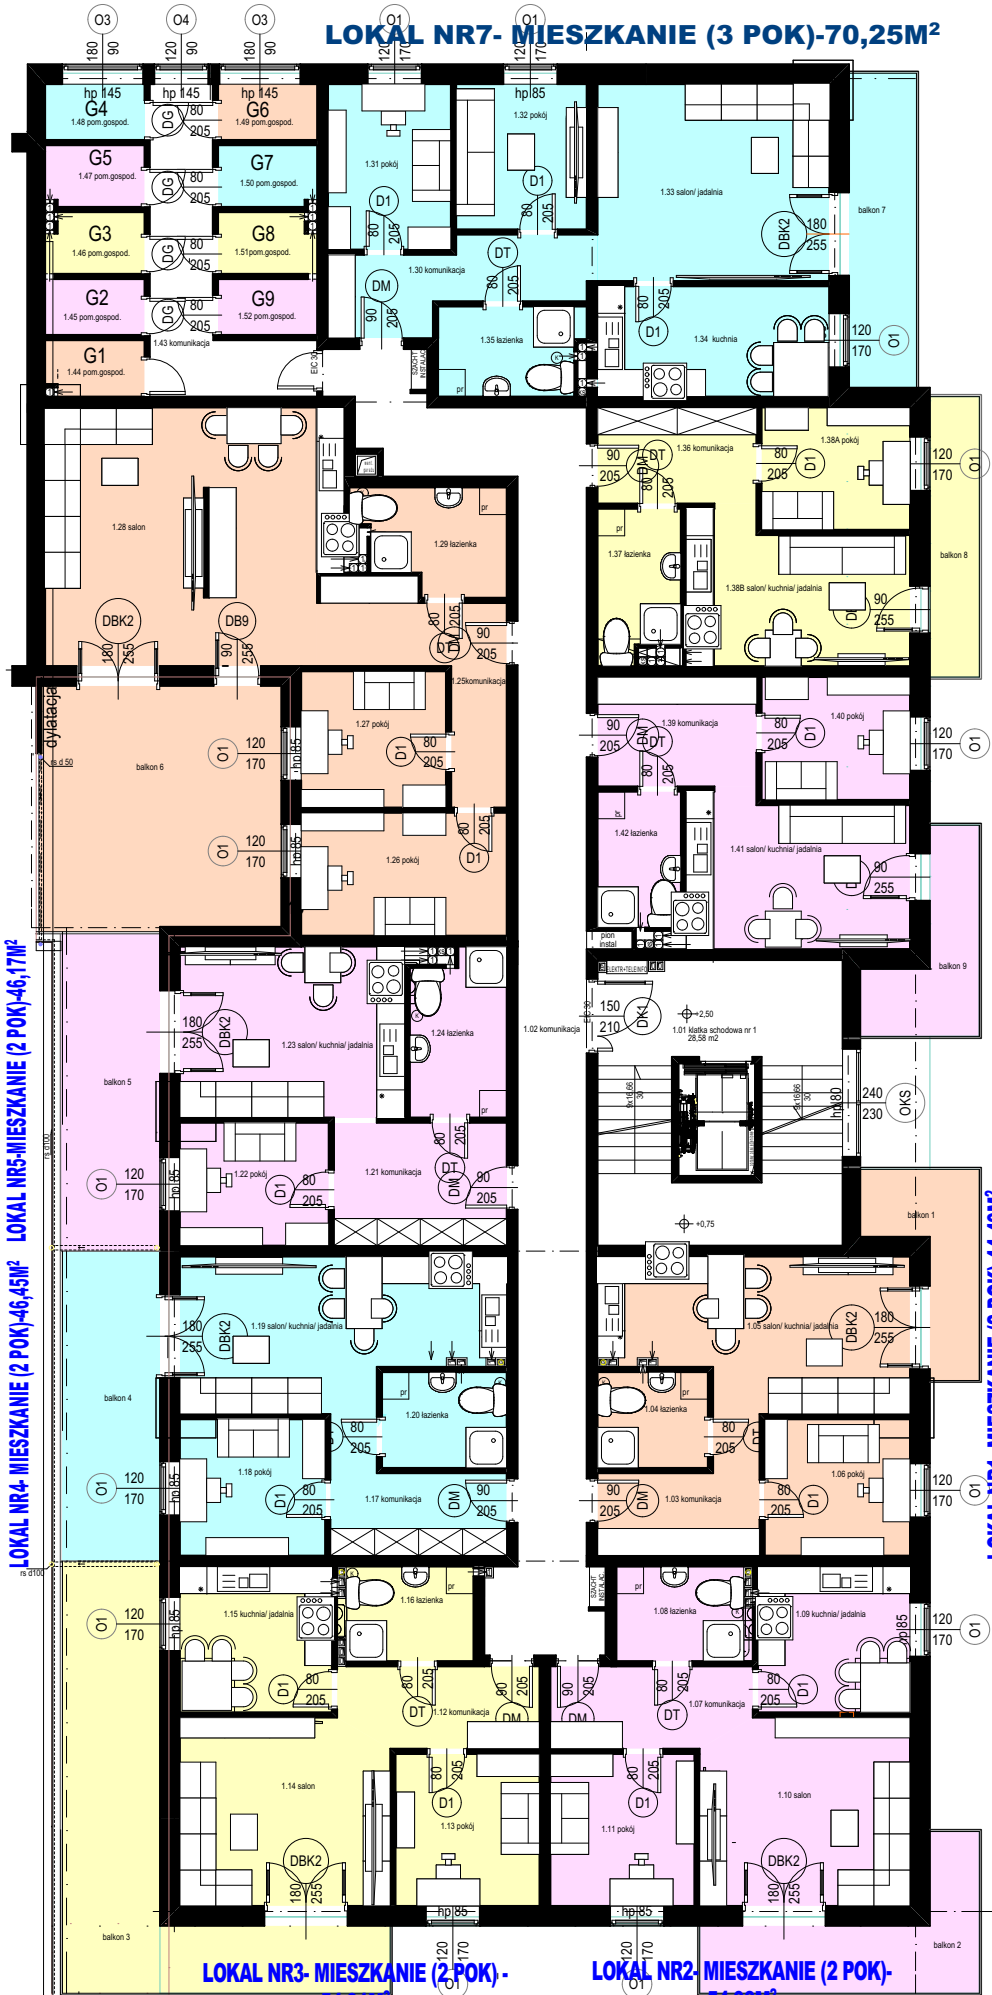

**LOKAL NR3- MIESZKANIE (2 POK)-
54,91M²**

**LOKAL NR2- MIESZKANIE (2 POK)-
54,98M²**

LOKAL NR1- MIESZKANIE (2 POK)-44,40M²

LOKAL NR9- MIESZKANIE (2 POK)-39,72M² LOKAL NR8- MIESZKANIE (1 POK)-38,00M²

LOKAL NR7- MIESZKANIE (3 POK)-70,25M²