


## ZAŁĄCZNIK NUMER 2

PLAN MIESZKANIA skala 1: 100

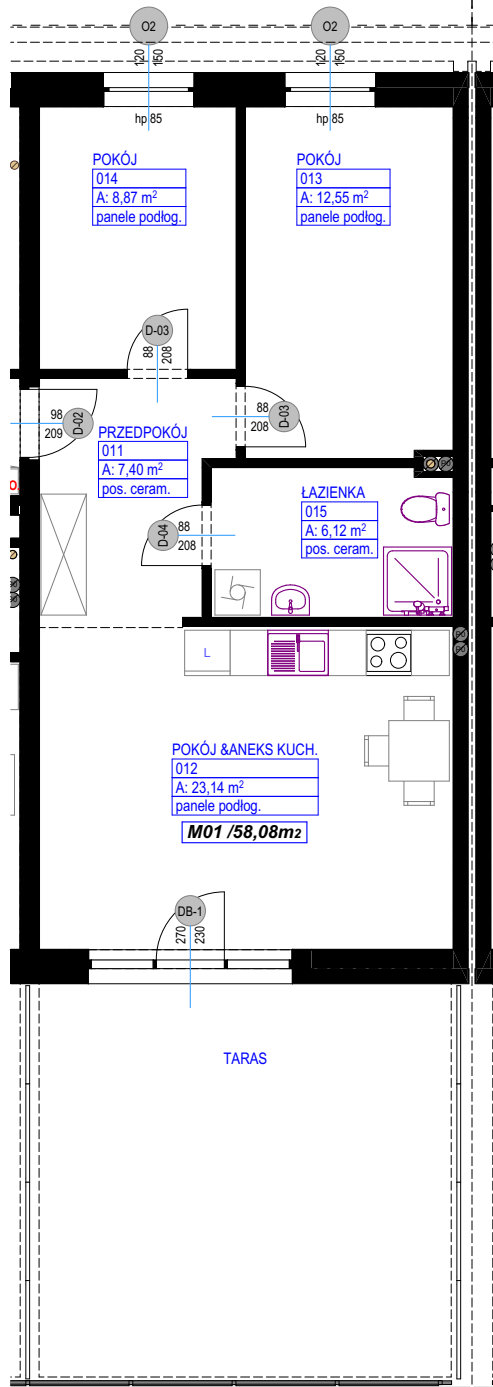

**PB ALGOS ANDRZEJ LASEK**

97-300 Piotrków Trybunalski, ul. Zalesicka 94

[www.algos.com.pl](http://www.algos.com.pl)

tel. +48 603 064 231

# KLONOWA DOLINA 3

BUDYNEK MIESZKALNY WIELORODZINNY A  
PIOTRKÓW TRYBUNALSKI, ul. NOWY ŚWIAT 1

Klatka sch. 1

Piętro 0

**POWIERZCHNIA: 58,08 m<sup>2</sup>**

MIESZKANIE NR

**1**


MIESZKANIE 1 (3 pokoje) pow. 58,08 m<sup>2</sup>

1_Předpokój	7,40 m <sup>2</sup>
2_Pokój + aneks kuch.	23,14 m <sup>2</sup>
3_Pokój	12,55 m <sup>2</sup>
4_Pokój	8,87 m <sup>2</sup>
5_Łazienka	6,12 m <sup>2</sup>

### UWAGI:

1. Powierzchnia podana jest w [m<sup>2</sup>], w świetle pionowych przegród w stanie wykończonym, przy uwzględnieniu tynków i okładzin o grubości 1,5 cm.

2. Powierzchnia użytkowa lokali oraz pomieszczeń określona jest na podstawie rozporządzenia Ministra Rozwoju z dnia 11.09.2020 r. w sprawie szczegółowego zakresu i formy projektu budowlanego oraz przy uwzględnieniu treści Polskiej Normy PN-ISO 9836:2015.

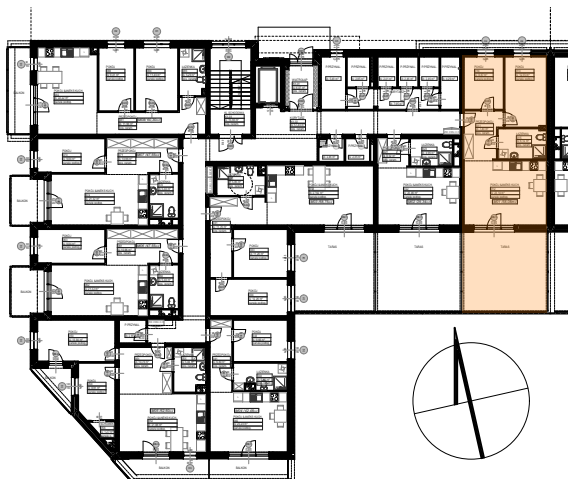

**LOKALIZACJA MIESZKANIA**