


ZAŁĄCZNIK NUMER 2

PLAN MIESZKANIA skala 1: 100

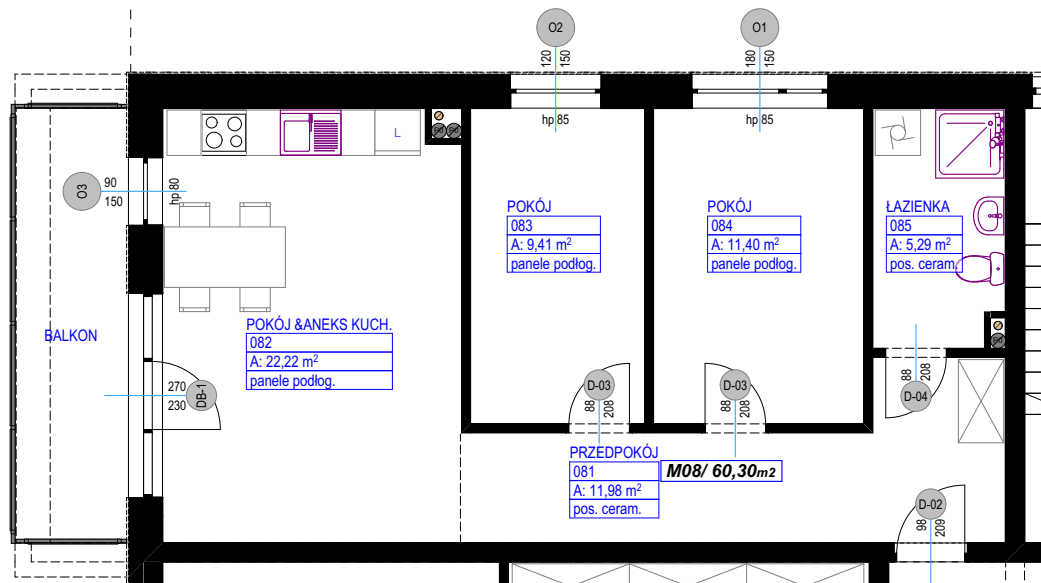


PB ALGOS ANDRZEJ LASEK

97-300 Piotrków Trybunalski, ul. Zalesicka 94

www.algos.com.pl
tel. +48 603 064 231

KLONOWA DOLINA 3

BUDYNEK MIESZKALNY WIELORODZINNY A
PIOTRKÓW TRYBUNALSKI, ul. NOWY ŚWIAT 1

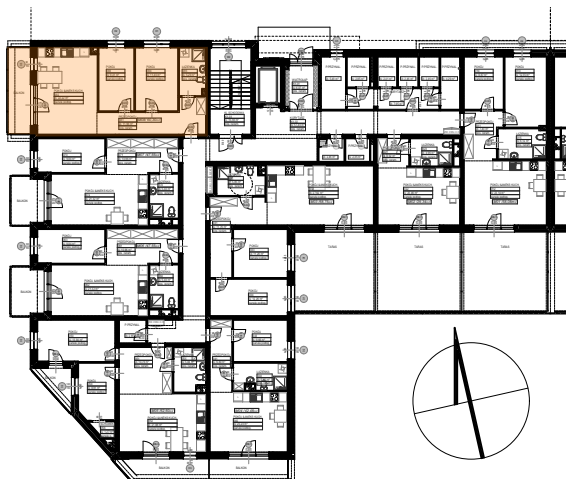

LOKALIZACJA MIESZKANIA

Klatka sch. 1

Piętro 0

POWIERZCHNIA: 60,30 m²

MIESZKANIE NR

8

MIESZKANIE 8 (3 pokoje) pow. 60,30 m²

1_Předpokój	11,98 m ²
2_Pokój + aneks kuch.	22,22 m ²
3_Pokój	9,41 m ²
4_Pokój	11,40 m ²
5_Łazienka	5,29 m ²

UWAGI:

1. Powierzchnia podana jest w [m²], w świetle pionowych przegród w stanie wykończonym, przy uwzględnieniu tynków i okładzin o grubości 1,5 cm.

2. Powierzchnia użytkowa lokali oraz pomieszczeń określona jest na podstawie rozporządzenia Ministra Rozwoju z dnia 11.09.2020 r. w sprawie szczegółowego zakresu i formy projektu budowlanego oraz przy uwzględnieniu treści Polskiej Normy PN-ISO 9836:2015.