


**ZAŁĄCZNIK NUMER 2**

**PLAN MIESZKANIA** skala 1: 100

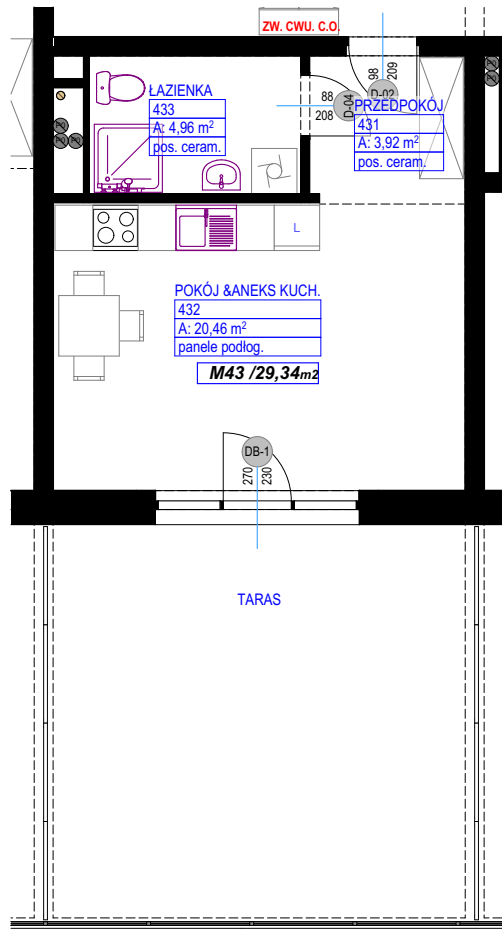


**PB ALGOS ANDRZEJ LASEK**

97-300 Piotrków Trybunalski, ul. Zalesicka 94

[www.algos.com.pl](http://www.algos.com.pl)  
tel. +48 603 064 231

# KLONOWA DOLINA 3

**BUDYNEK MIESZKALNY WIELORODZINNY A**  
PIOTRKÓW TRYBUNALSKI, ul. NOWY ŚWIAT 1

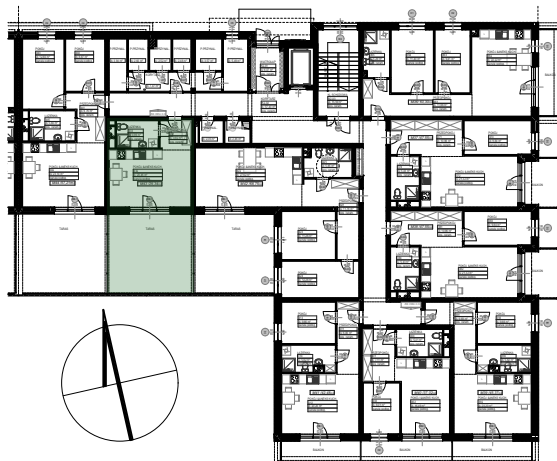

**LOKALIZACJA MIESZKANIA**

Klatka sch. 2  
Piętro 0

**POWIERZCHNIA: 29,34 m<sup>2</sup>**

MIESZKANIE NR

# 43

**MIESZKANIE 43 (1pokój) pow. 29,34 m<sup>2</sup>**

1_Przedpokój	3,92 m <sup>2</sup>
2_Pokój + aneks kuch.	20,46 m <sup>2</sup>
3_Łazienka	4,96 m <sup>2</sup>

**UWAGI:**

1. Powierzchnia podana jest w [m<sup>2</sup>], w świetle pionowych przegród w stanie wykończonym, przy uwzględnieniu tynków i okładzin o grubości 1,5 cm.
2. Powierzchnia użytkowa lokali oraz pomieszczeń określona jest na podstawie rozporządzenia Ministra Rozwoju z dnia 11.09.2020 r. w sprawie szczegółowego zakresu i formy projektu budowlanego oraz przy uwzględnieniu treści Polskiej Normy PN-ISO 9836:2015.