


**ZAŁĄCZNIK NUMER 2**

**PLAN MIESZKANIA** skala 1: 100

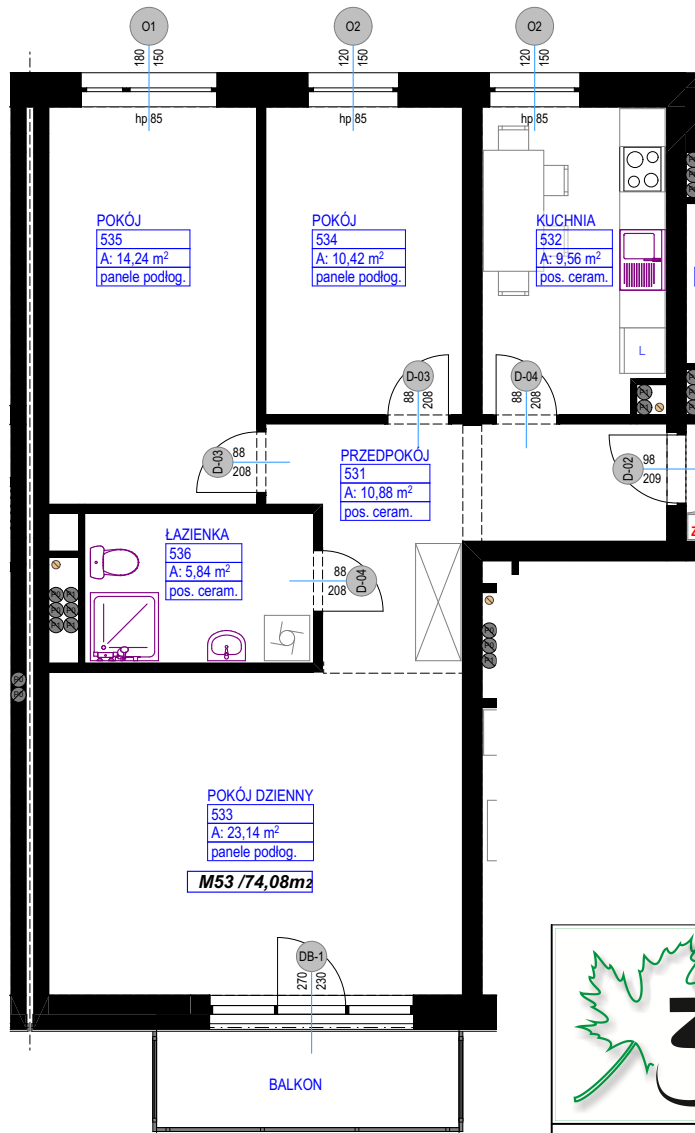

**PB ALGOS ANDRZEJ LASEK**

97-300 Piotrków Trybunalski, ul. Zalesicka 94

[www.algos.com.pl](http://www.algos.com.pl)

tel. +48 603 064 231

# KLONOWA DOLINA 3

**BUDYNEK MIESZKALNY WIELORODZINNY A**  
PIOTRKÓW TRYBUNALSKI, ul. NOWY ŚWIAT 1

Klatka sch. 2

Piętro 1

**POWIERZCHNIA: 74,08 m<sup>2</sup>**

MIESZKANIE NR

# 53


**MIESZKANIE 53 (3pokoje) pow. 74,08 m<sup>2</sup>**

1_Předpokój	10,88 m <sup>2</sup>
2_Kuchnia	9,56 m <sup>2</sup>
3_Pokój	23,14 m <sup>2</sup>
4_Pokój	10,42 m <sup>2</sup>
5_Pokój	14,24 m <sup>2</sup>
6_Łazienka	5,84 m <sup>2</sup>

**UWAGI:**

1. Powierzchnia podana jest w [m<sup>2</sup>], w świetle pionowych przegród w stanie wykończonym, przy uwzględnieniu tynków i okładzin o grubości 1,5 cm.

2. Powierzchnia użytkowa lokali oraz pomieszczeń określona jest na podstawie rozporządzenia Ministra Rozwoju z dnia 11.09.2020 r w sprawie szczegółowego zakresu i formy projektu budowlanego oraz przy uwzględnieniu treści Polskiej Normy PN-ISO 9836:2015.

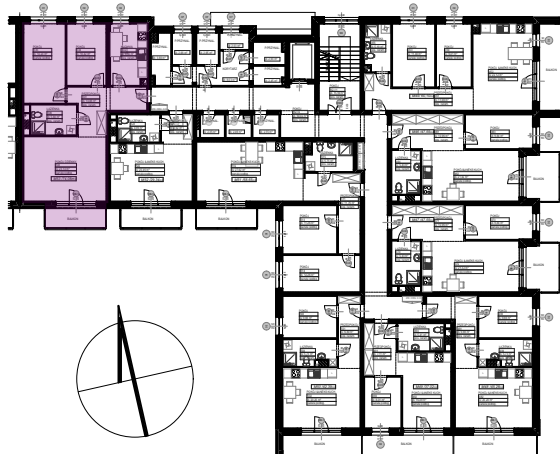

**LOKALIZACJA MIESZKANIA**