


ZAŁĄCZNIK NUMER 2

PLAN MIESZKANIA skala 1: 100

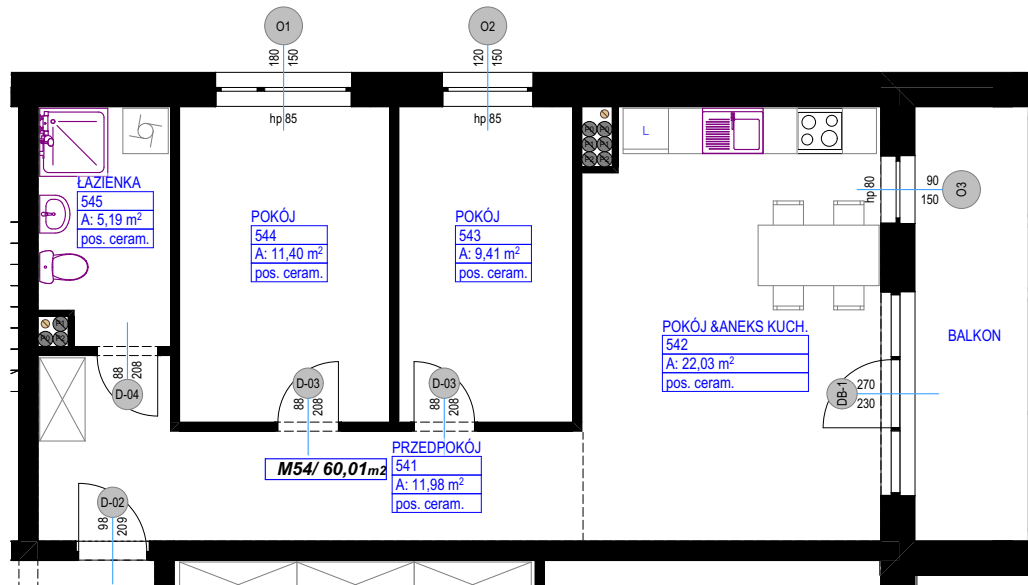


PB ALGOS ANDRZEJ LASEK

97-300 Piotrków Trybunalski, ul. Zalesicka 94

www.algos.com.pl
tel. +48 603 064 231

KLONOWA DOLINA 3

BUDYNEK MIESZKALNY WIELORODZINNY A
PIOTRKÓW TRYBUNALSKI, ul. NOWY ŚWIAT 1

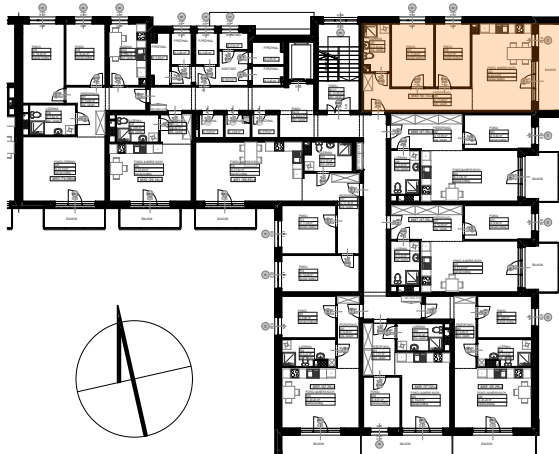

LOKALIZACJA MIESZKANIA

Klatka sch. 2
Piętro 2

POWIERZCHNIA: 60,01 m²

MIESZKANIE NR

54

MIESZKANIE 54 (3 pokoje) pow. 60,01 m²

| | |
|-----------------------|----------------------|
| 1_Przedpokój | 11,98 m ² |
| 2_Pokój + aneks kuch. | 22,03 m ² |
| 3_Pokój | 9,41 m ² |
| 4_Pokój | 11,40 m ² |
| 5_Łazienka | 5,19 m ² |

UWAGI:

- Powierzchnia podana jest w [m²], w świetle pionowych przegród w stanie wykończonym, przy uwzględnieniu tynków i okładzin o grubości 1,5 cm.
- Powierzchnia użytkowa lokali oraz pomieszczeń określona jest na podstawie rozporządzenia Ministra Rozwoju z dnia 11.09.2020 r w sprawie szczegółowego zakresu i formy projektu budowlanego oraz przy uwzględnieniu treści Polskiej Normy PN-ISO 9836:2015.