


ZAŁĄCZNIK NUMER 2

PLAN MIESZKANIA skala 1: 100

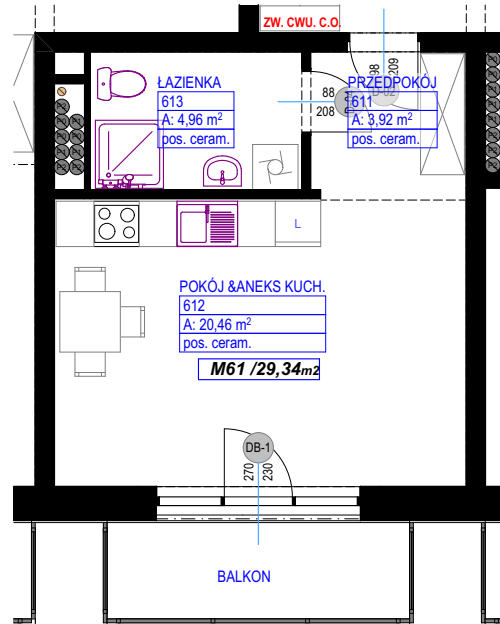


**PB ALGOS ANDRZEJ LASEK**

97-300 Piotrków Trybunalski, ul. Zalesicka 94

[www.algos.com.pl](http://www.algos.com.pl)  
tel. +48 603 064 231

## KLONOWA DOLINA 3

BUDYNEK MIESZKALNY WIELORODZINNY A  
PIOTRKÓW TRYBUNALSKI, ul. NOWY ŚWIAT 1

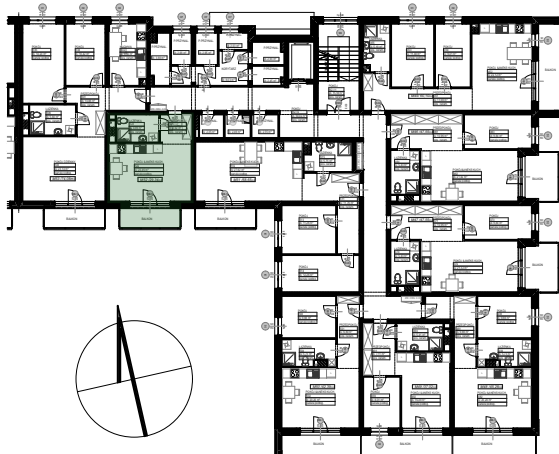

**LOKALIZACJA MIESZKANIA**

Klatka sch. 2

Piętro 2

**POWIERZCHNIA: 29,34 m<sup>2</sup>**

MIESZKANIE NR

**61**

MIESZKANIE 61 (1pokój) pow. 29,34 m<sup>2</sup>

1\_Przedpokój 3,92 m<sup>2</sup>

2\_Pokój + aneks kuch. 20,46 m<sup>2</sup>

3\_Łazienka 4,96 m<sup>2</sup>

**UWAGI:**

1. Powierzchnia podana jest w [m<sup>2</sup>], w świetle pionowych przegród w stanie wykończonym, przy uwzględnieniu tynków i okładzin o grubości 1,5 cm.

2. Powierzchnia użytkowa lokali oraz pomieszczeń określona jest na podstawie rozporządzenia Ministra Rozwoju z dnia 11.09.2020 r w sprawie szczegółowego zakresu i formy projektu budowlanego oraz przy uwzględnieniu treści Polskiej Normy PN-ISO 9836:2015.