


**ZAŁĄCZNIK NUMER 2**

**PLAN MIESZKANIA** skala 1: 100

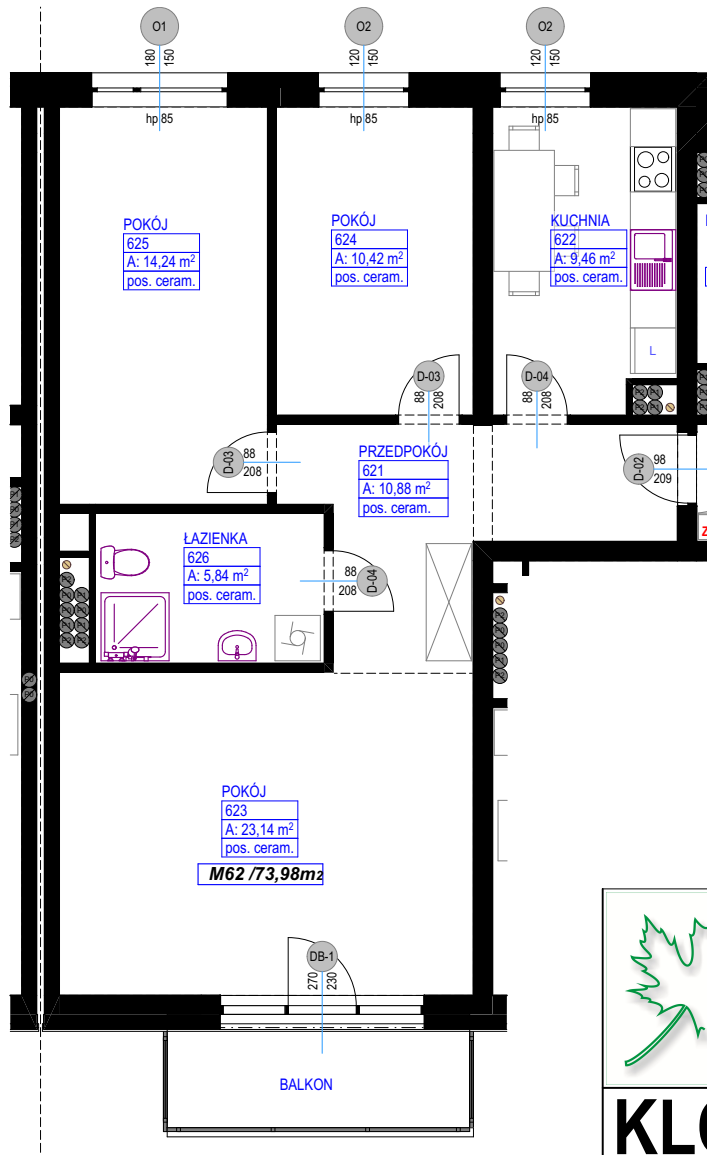

**PB ALGOS ANDRZEJ LASEK**  
 97-300 Piotrków Trybunalski, ul. Zalesicka 94  
  
[www.algos.com.pl](http://www.algos.com.pl)  
 tel. +48 603 064 231

**KLONOWA DOLINA 3**


**BUDYNEK MIESZKALNY WIELORODZINNY A**  
**PIOTRKÓW TRYBUNALSKI, ul. NOWY ŚWIAT 1**

Klatka sch. 2	MIESZKANIE NR
Piętro 2	<b>62</b>
<b>POWIERZCHNIA: 73,98 m<sup>2</sup></b>	

**MIESZKANIE 62 (3pokoje) pow. 73,98 m<sup>2</sup>**

1_Przedpokój	10,88 m <sup>2</sup>
2_Kuchnia	9,46 m <sup>2</sup>
3_Pokój	23,14 m <sup>2</sup>
4_Pokój	10,42 m <sup>2</sup>
5_Pokój	14,24 m <sup>2</sup>
6_Łazienka	5,84 m <sup>2</sup>

**UWAGI:**  
 1. Powierzchnia podana jest w [m<sup>2</sup>], w świetle pionowych przegród w stanie wykończonym, przy uwzględnieniu tynków i okładzin o grubości 1,5 cm.  
 2. Powierzchnia użytkowa lokali oraz pomieszczeń określona jest na podstawie rozporządzenia Ministra Rozwoju z dnia 11.09.2020 r w sprawie szczegółowego zakresu i formy projektu budowlanego oraz przy uwzględnieniu treści Polskiej Normy PN-ISO 9836:2015.

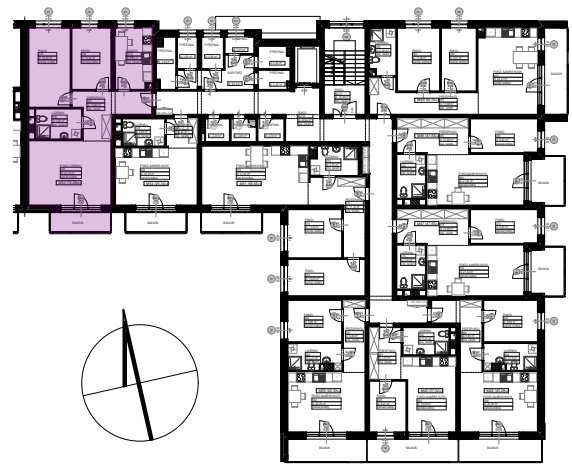

**LOKALIZACJA MIESZKANIA**