


# KLONOWA DOLINA 2

WIELORODZINNY BUDYNEK MIESZKALNY  
PIOTRKÓW TRYBUNALSKI UL. WIERZEJSKA 23

www.algos.com.pl  
tel.: 603 064 231

1 PIĘTRO  
KLATKA SCHODOWA NR 3


LOKALIZACJA MIESZKANIA W BUDYNKU

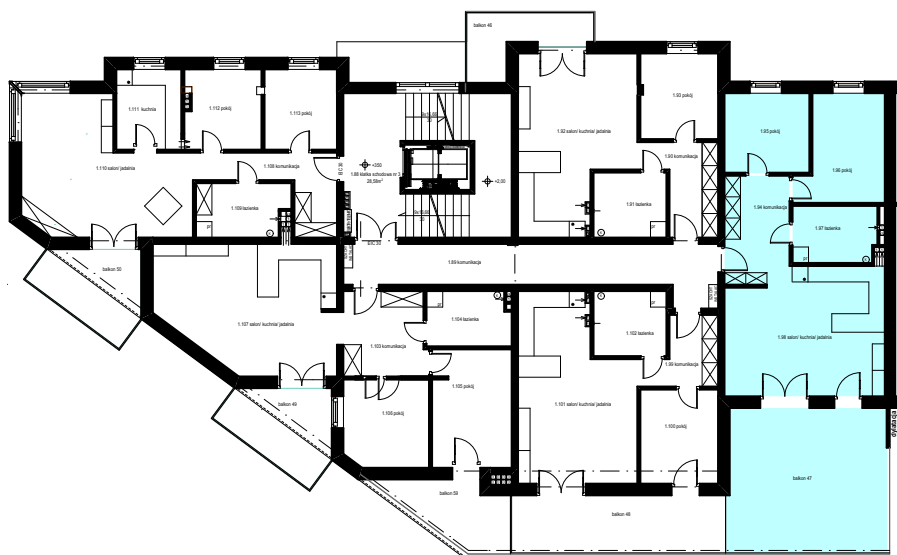

PLAN MIESZKANIA -  
SKALA 1:100  
MIESZKANIE NR 47  
POW. UŻYTK. 66,34 M<sup>2</sup>

**LOKAL NR 47 - MIESZKANIE ( 3 POK) - 66,34 M<sup>2</sup>**

1.94 komunikacja	9,77 m <sup>2</sup>
1.95 pokój	9,60 m <sup>2</sup>
1.96 pokój	12,07 m <sup>2</sup>
1.97 łazienka	6,74 m <sup>2</sup>
1.98 salon/ kuchnia/ jadalnia	28,16 m <sup>2</sup>
balkon 47	32,85 m <sup>2</sup>
0.19(G47) pomieszczenie gospodarcze	3,24 m <sup>2</sup>

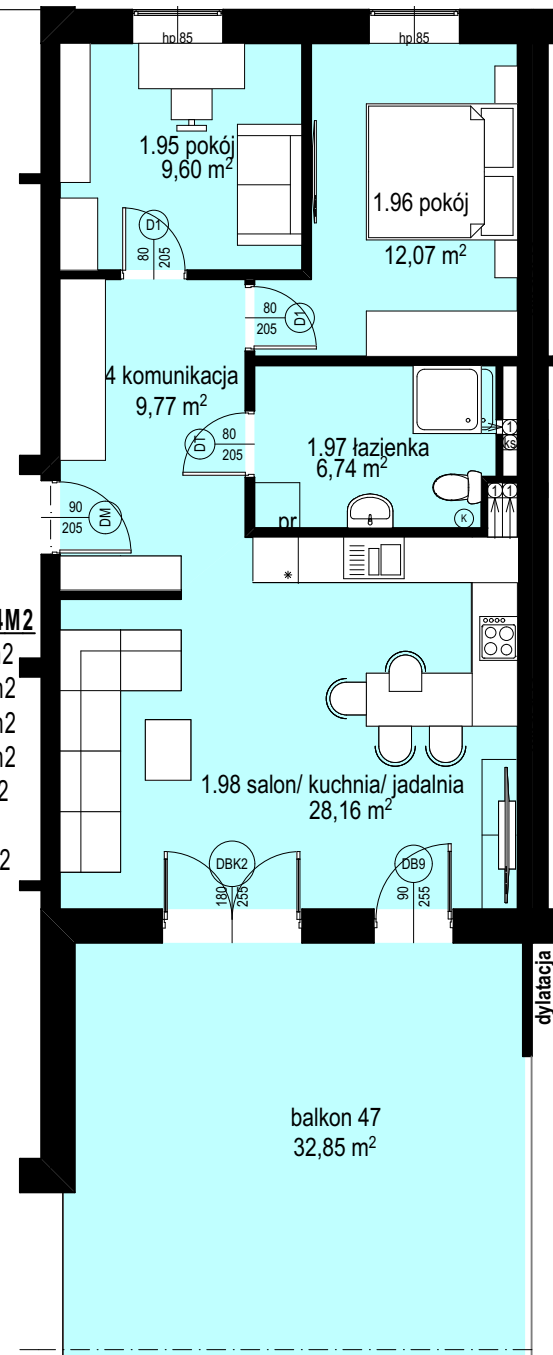

dylatacja