

Pn

KLONOWA DOLINA 2

MIESZKANIE NR 49

WIELORODZINNY BUDYNEK MIESZKALNY POW. UŻYTK. W ŚWIETLE
PIOTRKÓW TRYBUNALSKI UL. WIERZEJSKA 23 OTYNKOWANYCH ŚCIAN 70,31 M²


www.algos.com.pl

tel.: 603 064 231

1 PIĘTRO

KLATKA SCHODOWA NR 3

LOKALIZACJA MIESZKANIA W BUDYNKU

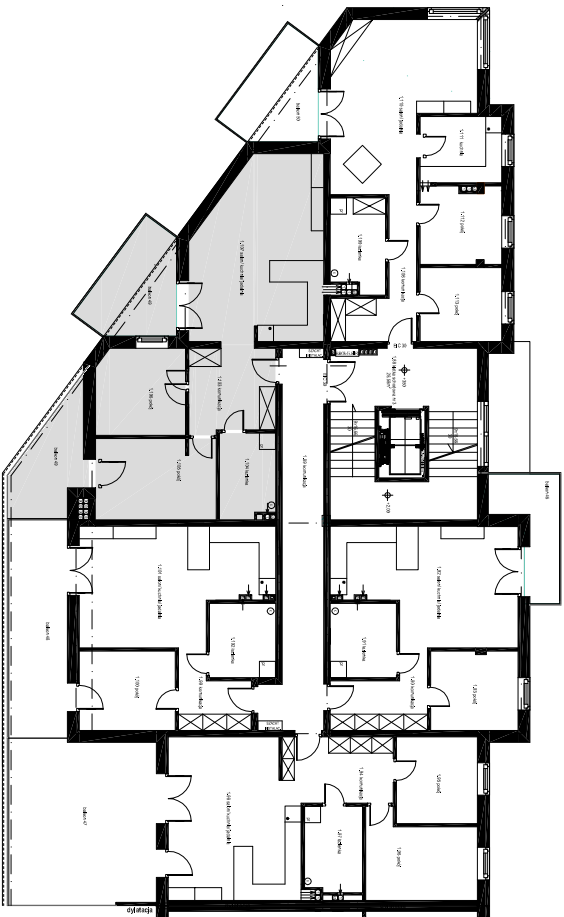

PLAN MIESZKANIA - SKALA 1:100

LOKAL NR 49 - MIESZKANIE (3 POKI)-70,31 M²

1.103 komunikacja	9,80 m ²
1.104 łazienka	6,34 m ²
1.105 pokój	13,16 m ²
1.106 pokój	10,41 m ²
1.107 salon/ kuchnia/ jadalnia	30,60 m ²

0.21 (G49) pomieszczenie gospodarcze 4,50 m²

