

# KŁONOWA DOLINA 2


WIELORODZINNY BUDYNEK MIESZKALNY  
PIOTRKÓW TRYBUNALSKI UL. WIERZEJSKA 23

MIESZKANIE NR 57  
POW. UŻYTK. 66,06 M<sup>2</sup>


www.algos.com.pl  
tel.: 603 064 231

3 PIĘTRO  
KLATKA SCHODOWA NR 3

## LOKALIZACJA MIESZKANIA W BUDYNKU

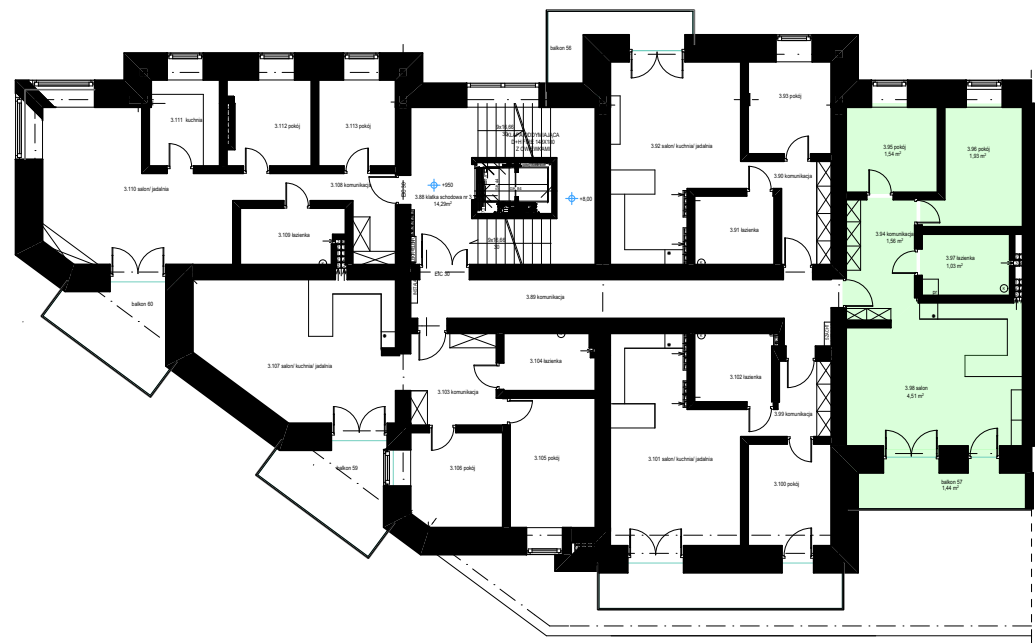

## PLAN MIESZKANIA - SKALA 1:100

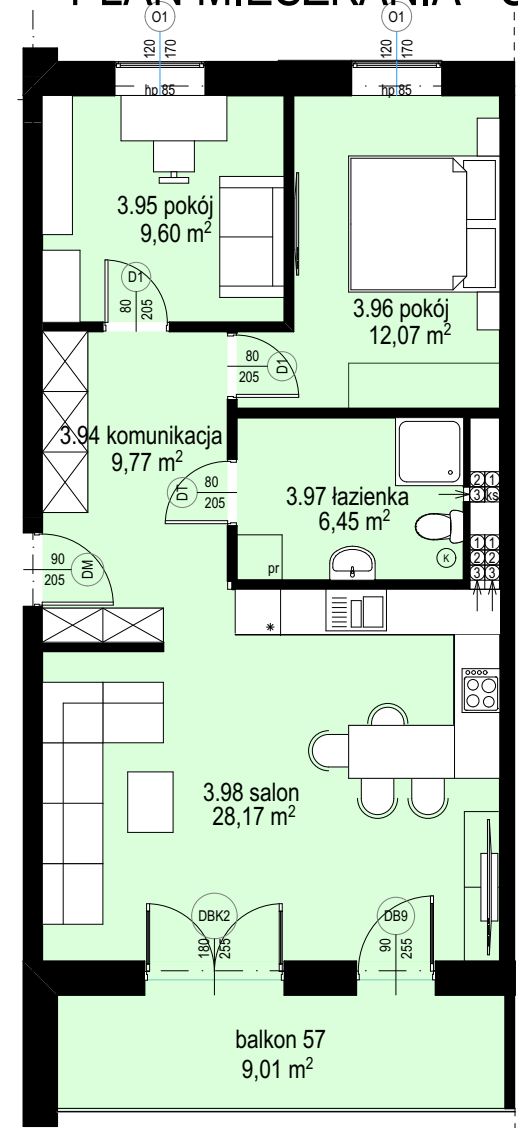

- MIESZKANIE NR 57 - 66,06M<sup>2</sup>**
- 3.94 komunikacja - 9,77 m<sup>2</sup>
  - 3.95 pokój - 9,60 m<sup>2</sup>
  - 3.96 pokój - 12,07 m<sup>2</sup>
  - 3.97 łazienka - 6,45 m<sup>2</sup>
  - 3.98 salon/kuch./jadal. - 28,17 m<sup>2</sup>
  - balkon 57 - 9,01 m<sup>2</sup>
- 0.30(G57)  
pomieszcz. gospodarcze 2,81m<sup>2</sup>